




Archi-Folies | Dossier Livrable #2
Ecole Spéciale d'Architecture - Fédération Française de Badminton

1er décembre 2023

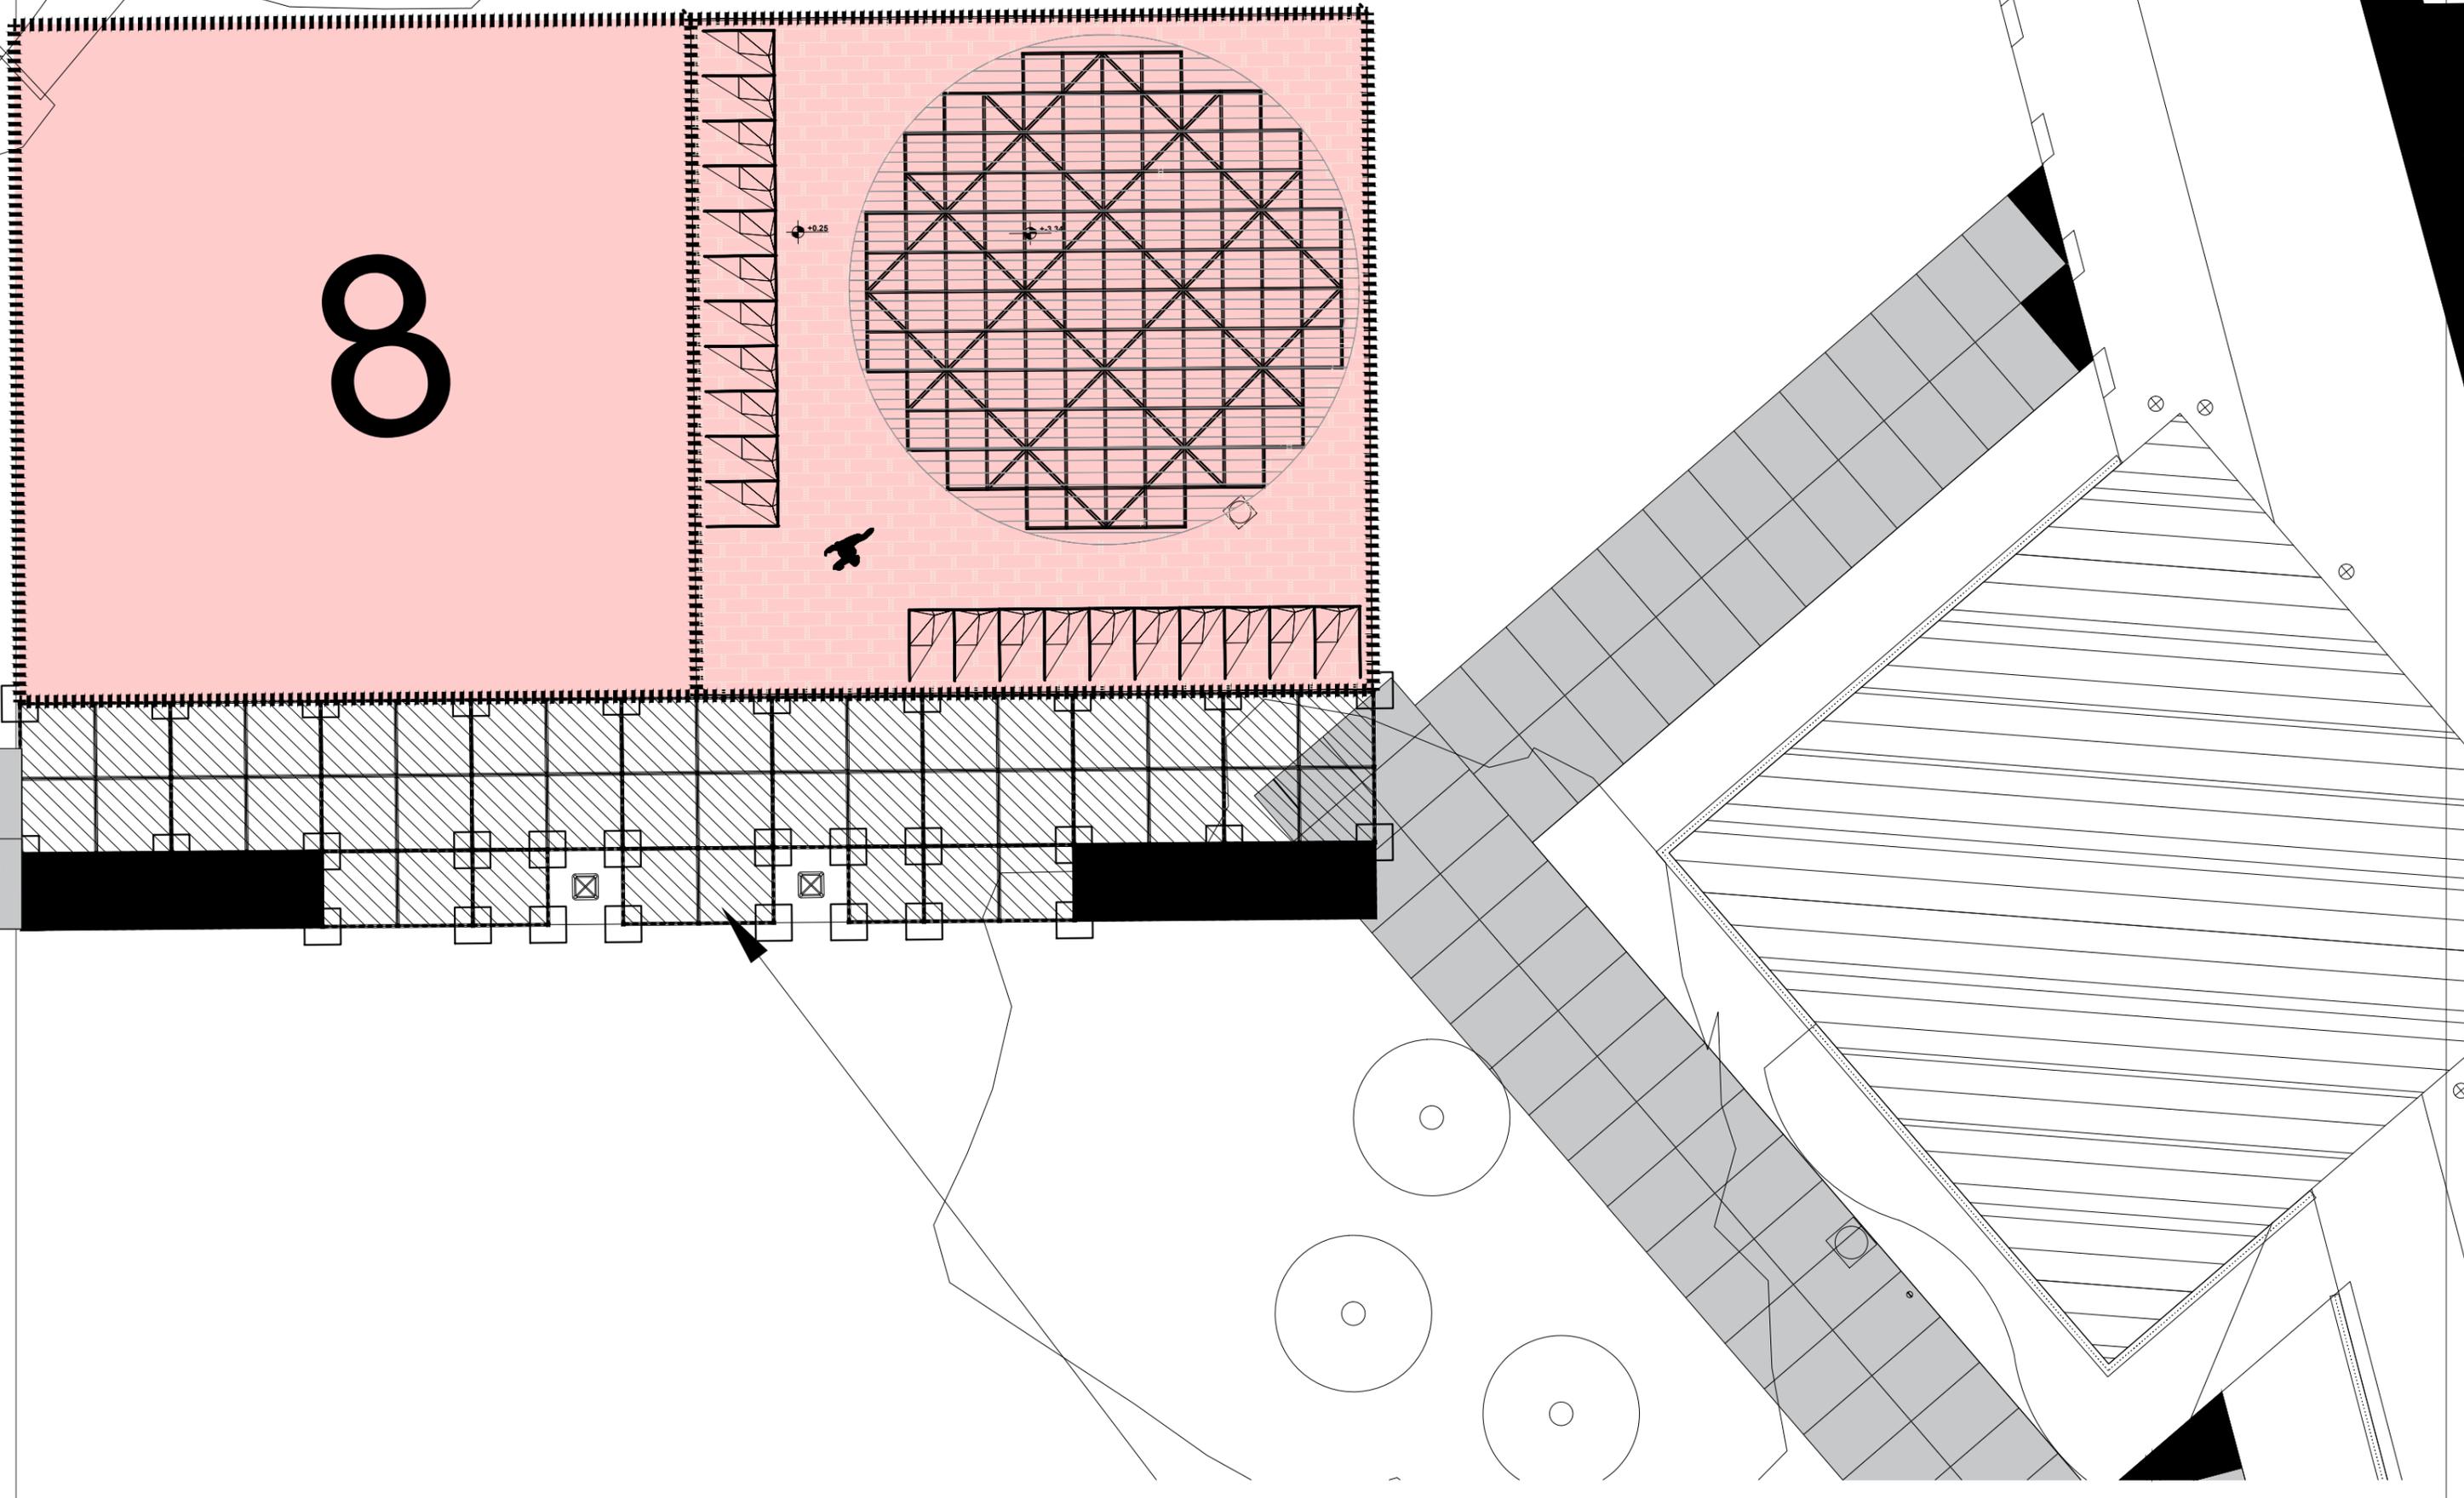


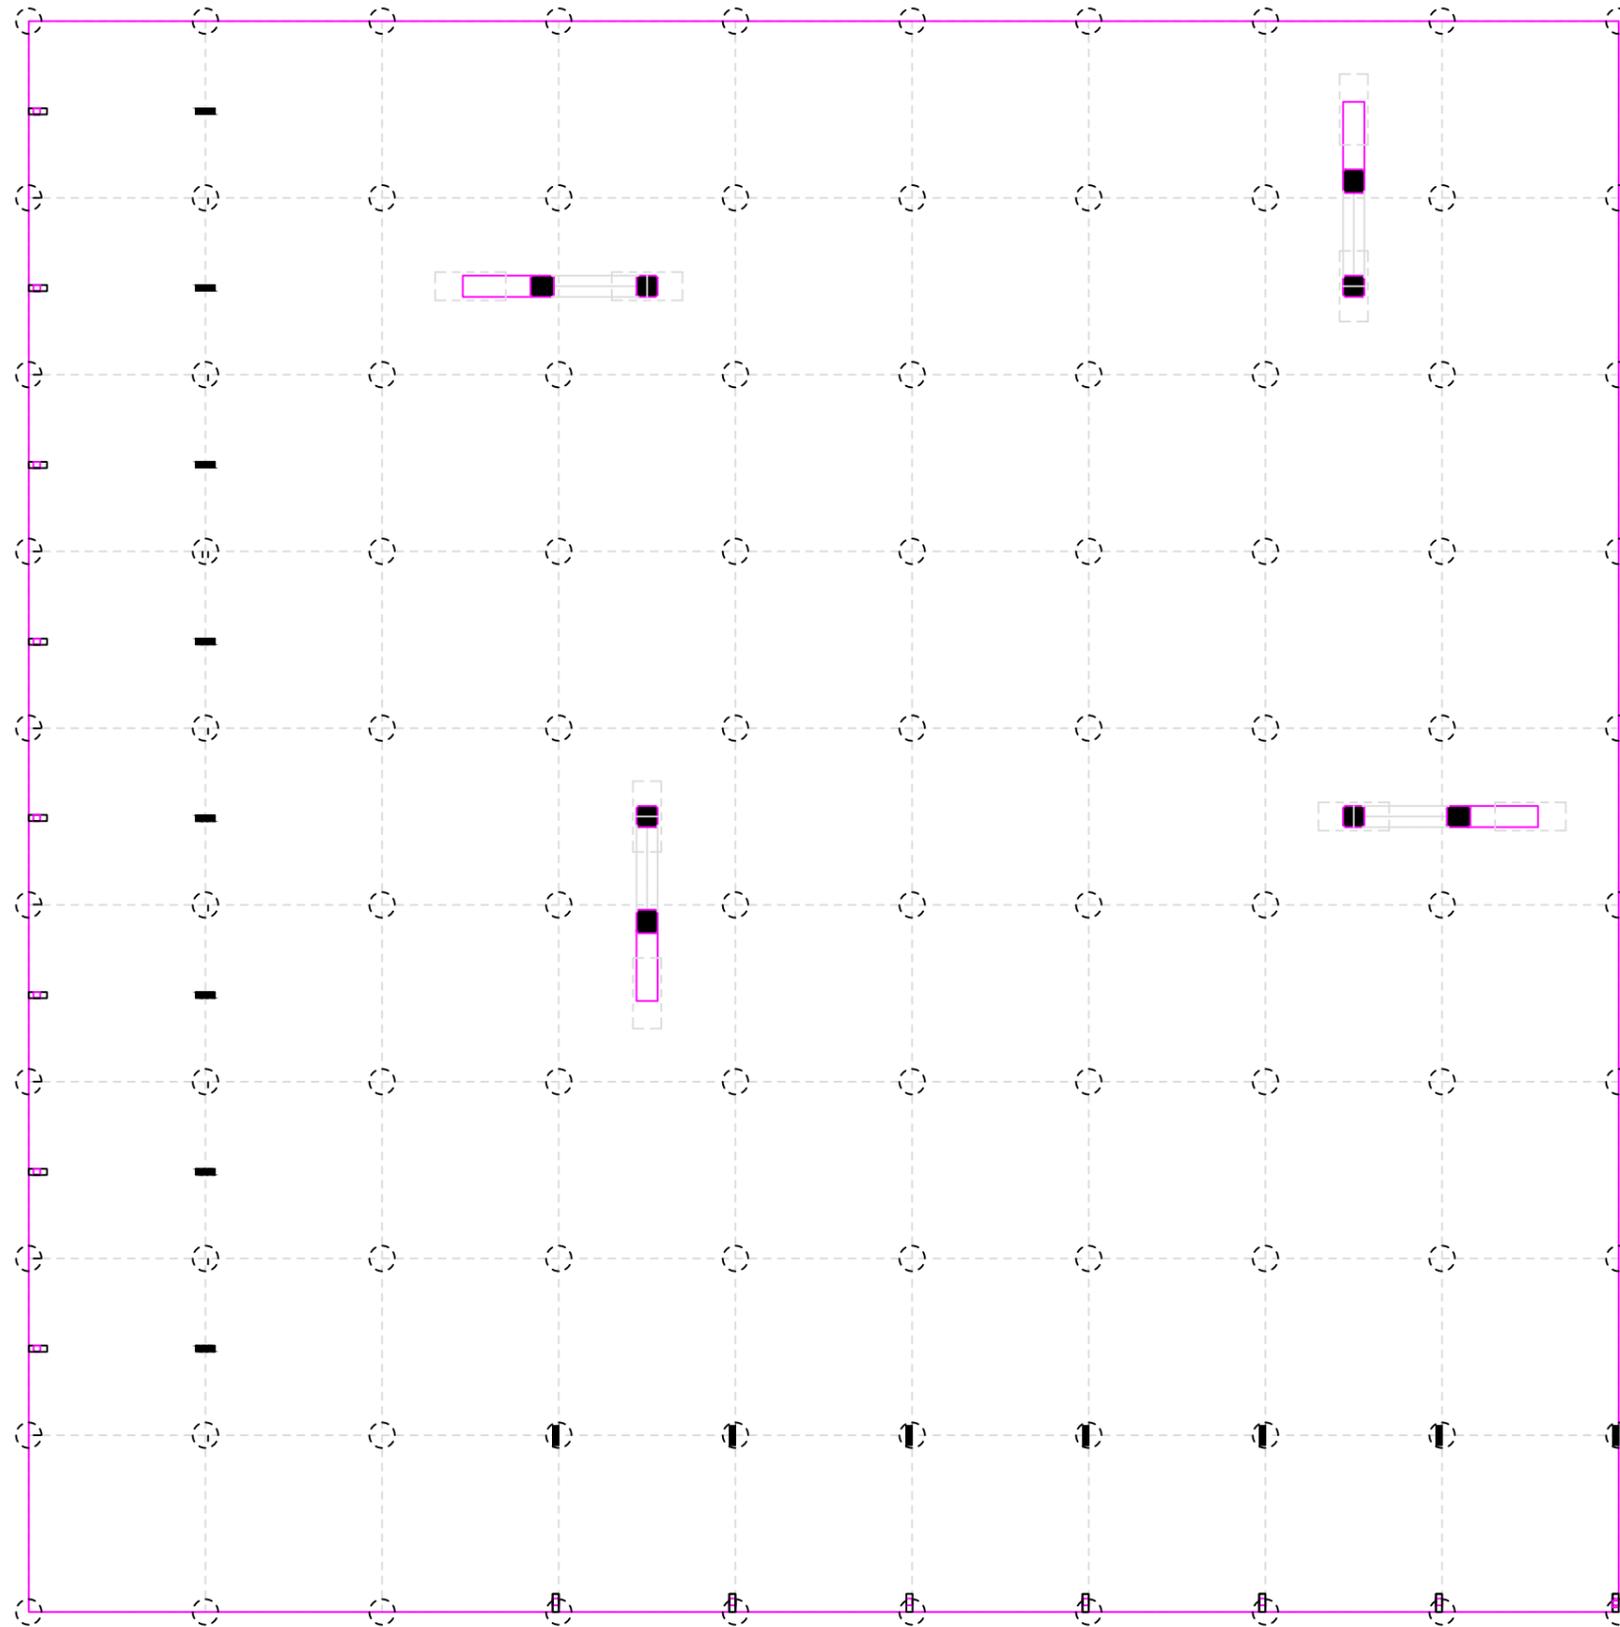

0,5 1 5m

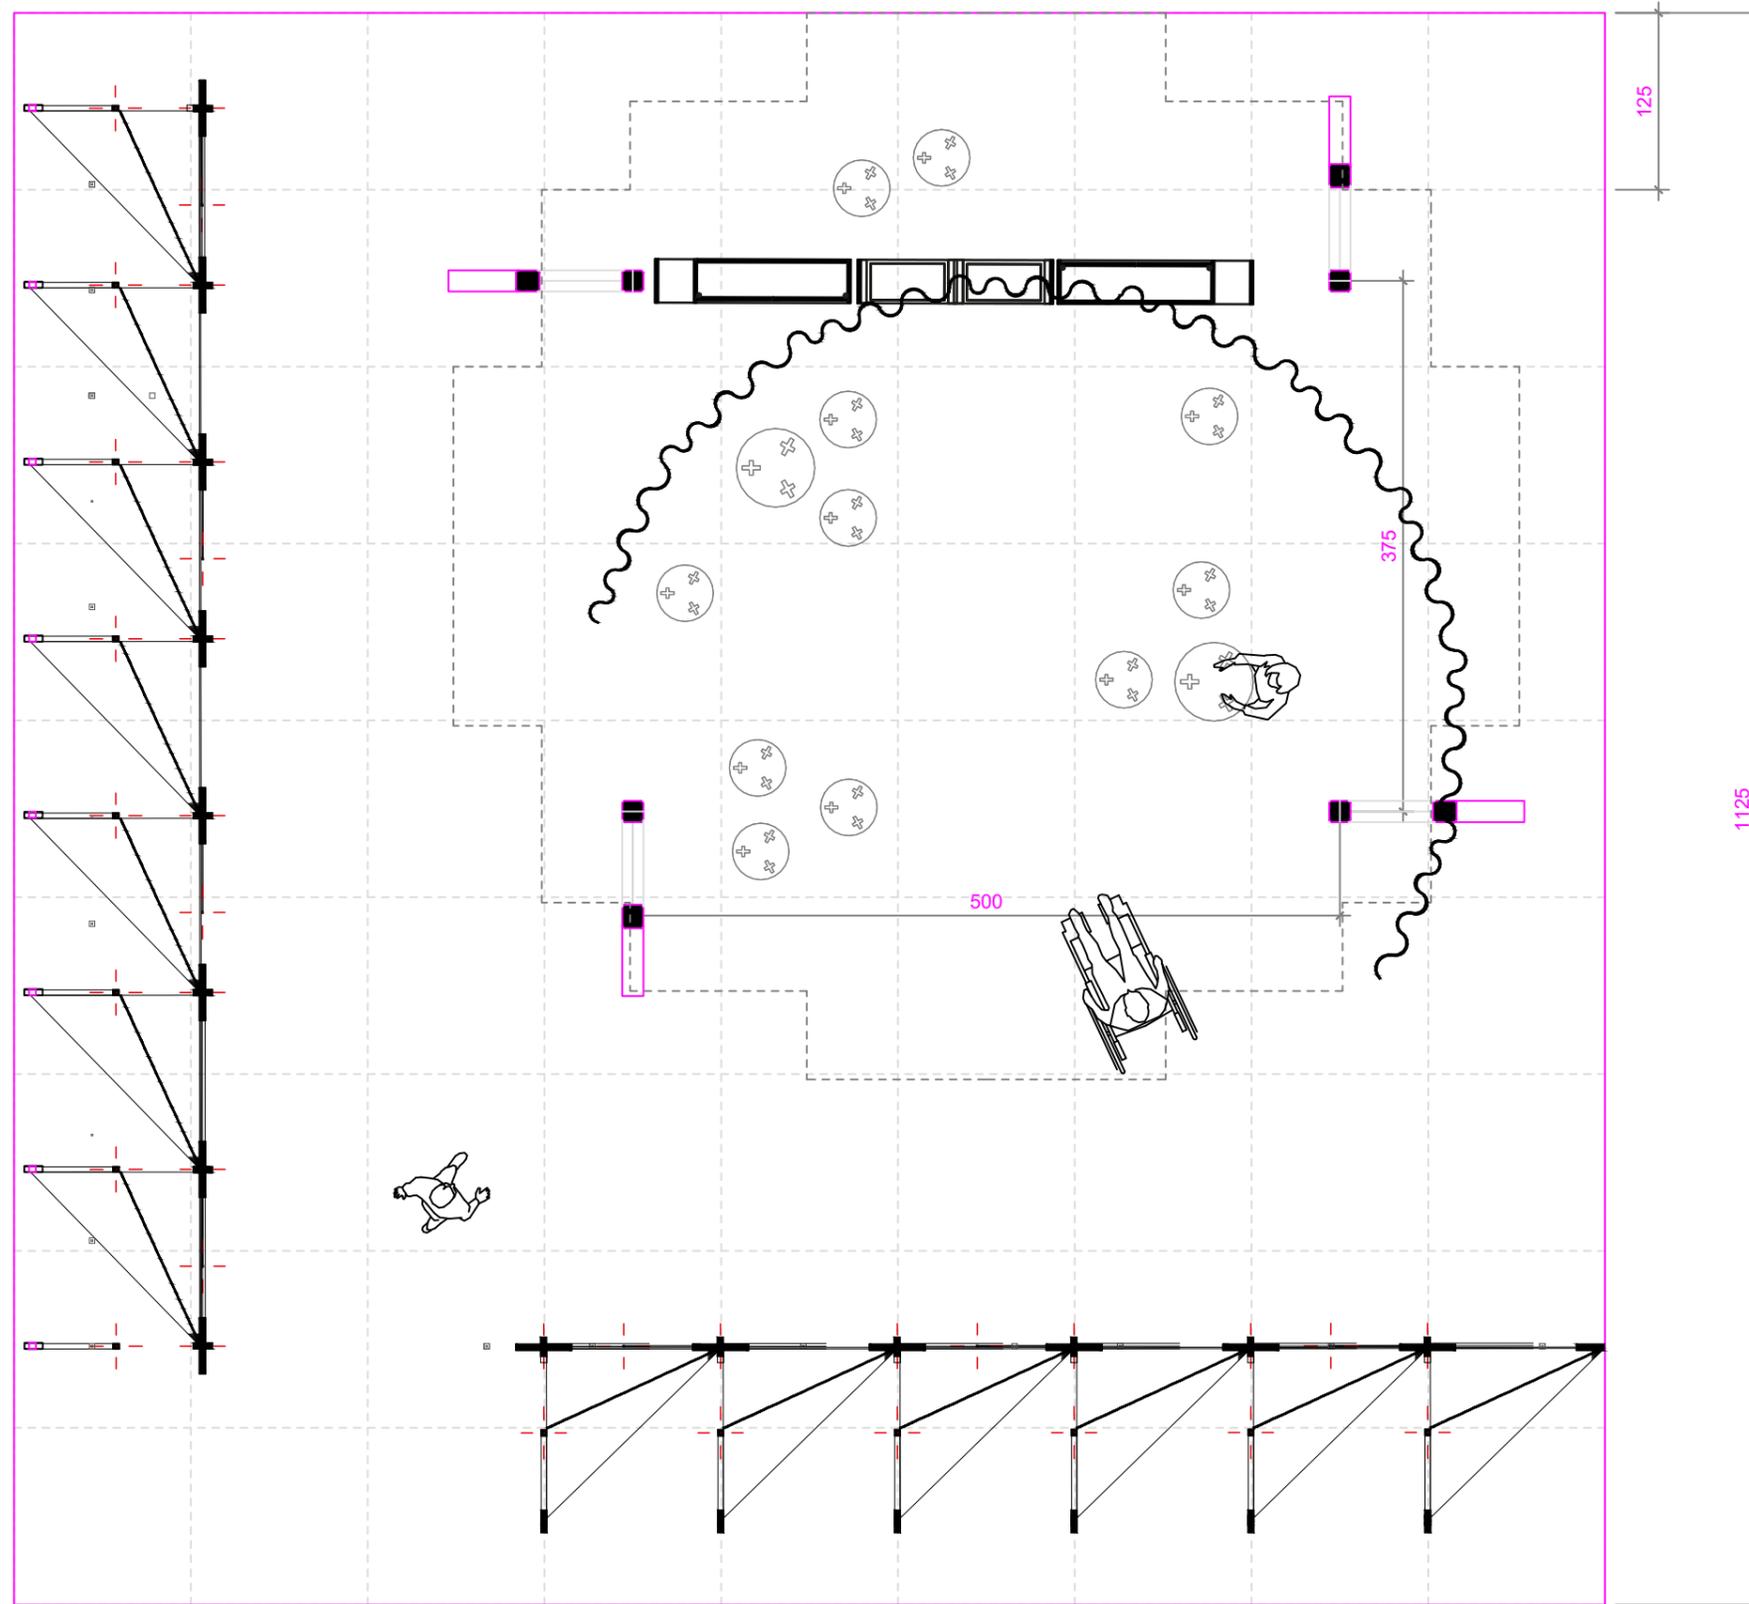



0,5 1 5m

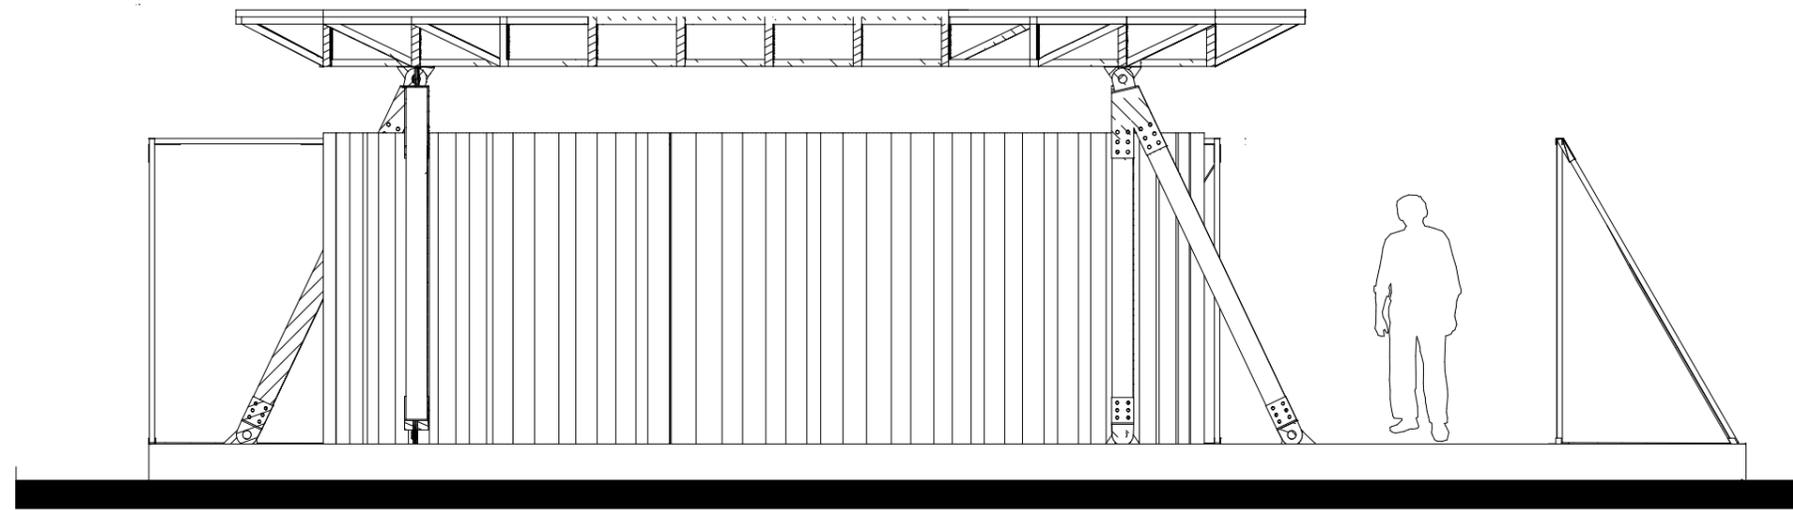


0,5 1 5m



5

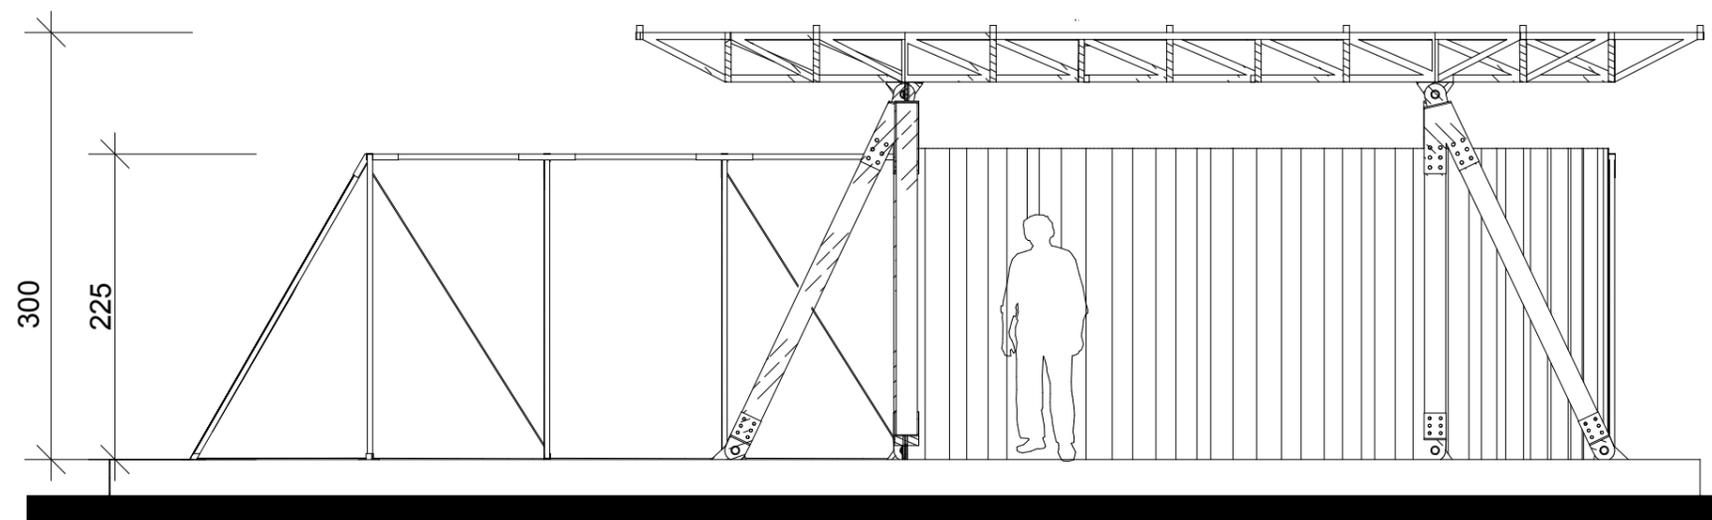


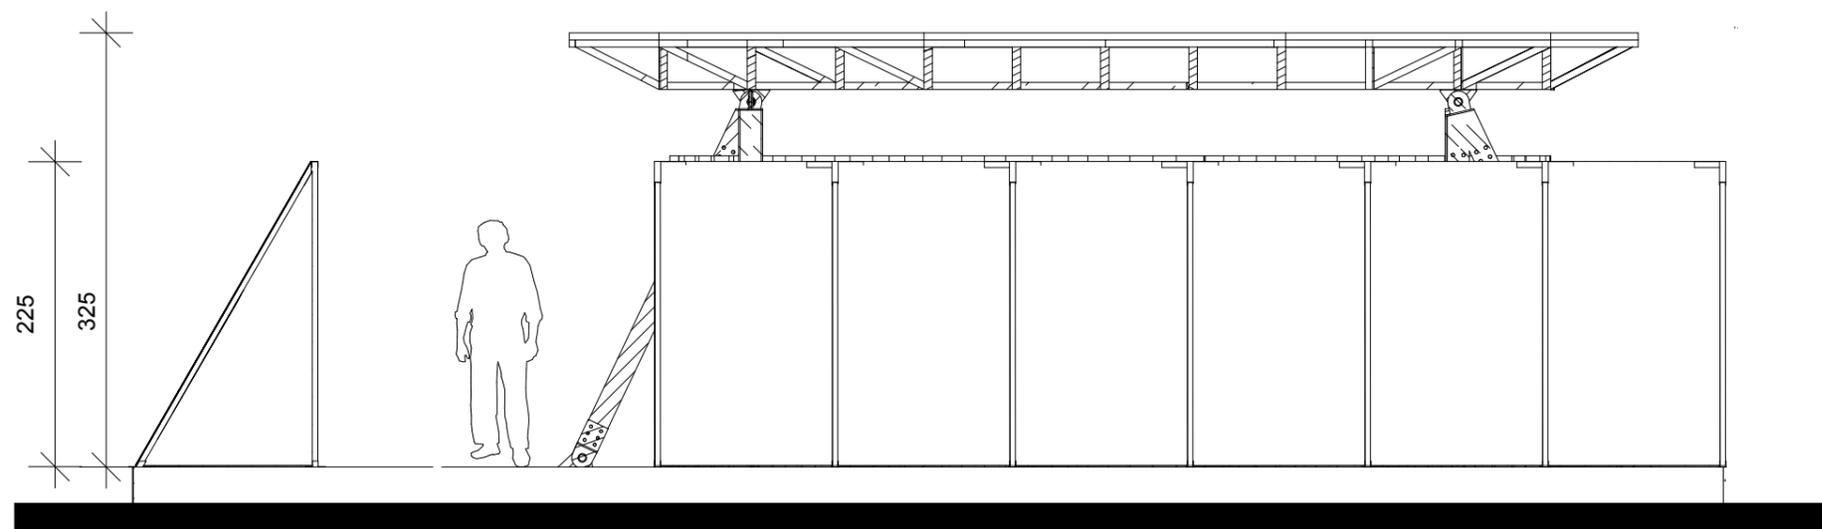


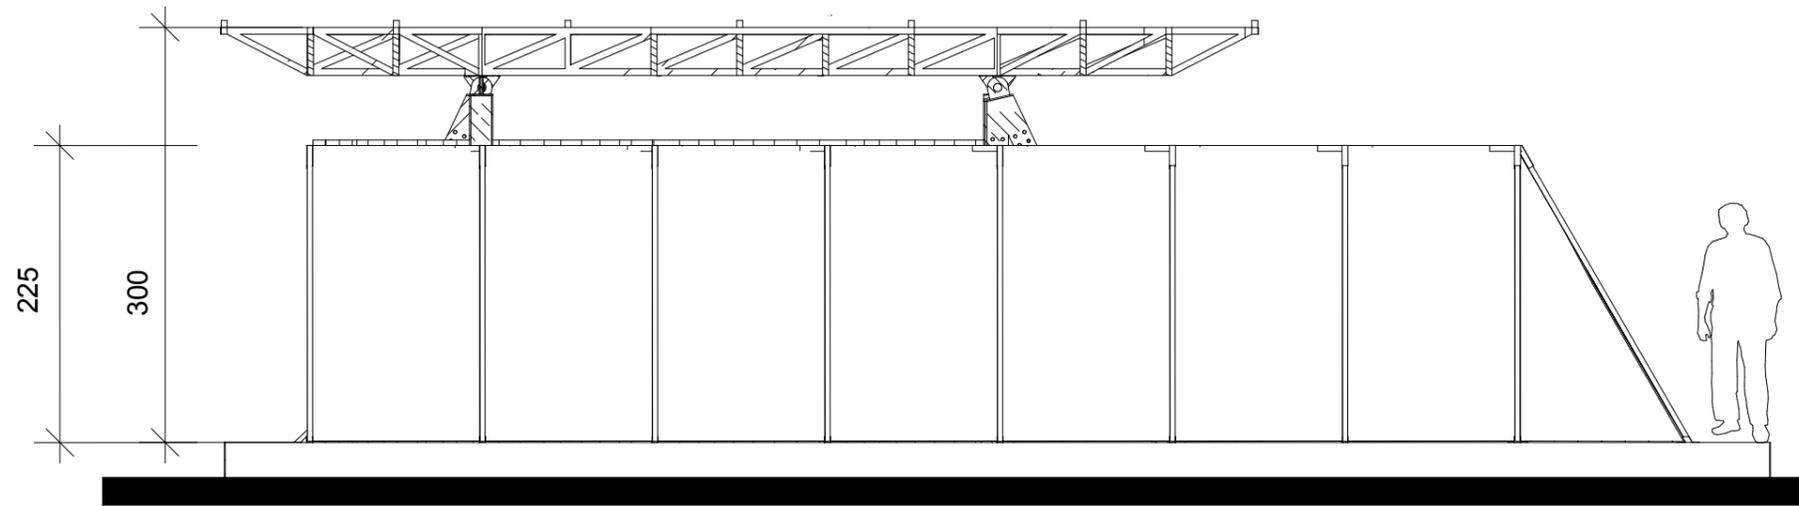

DG-5 - COUPE LONGITUDINALE au 1/50

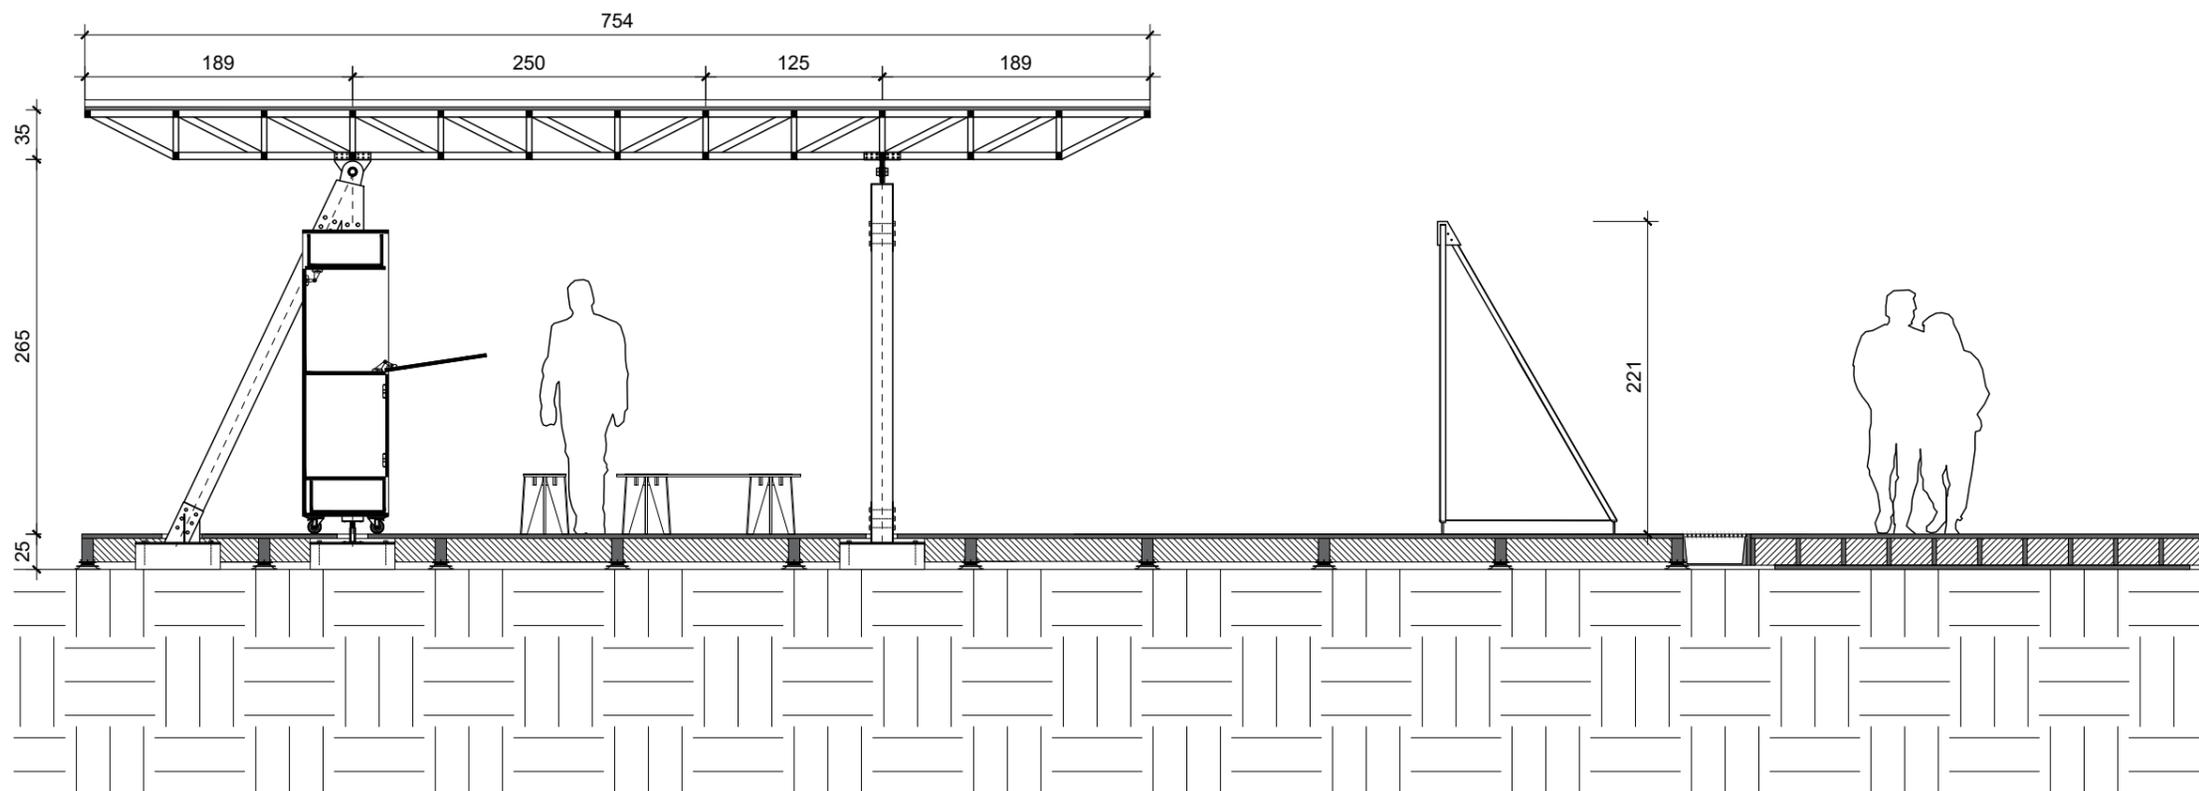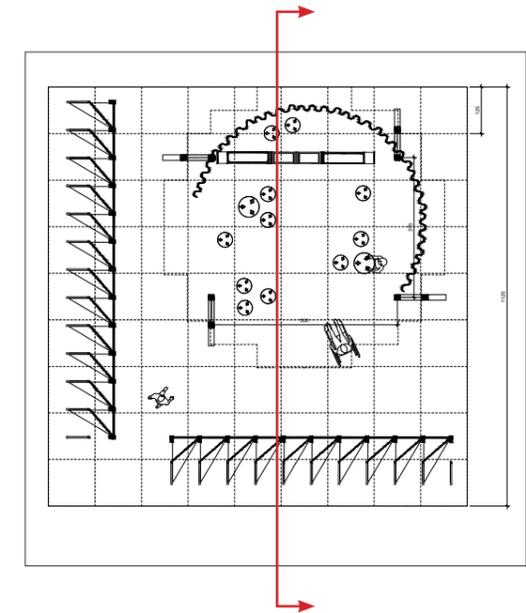


DG-6 - COUPE TRANSVERSALE au 1/50

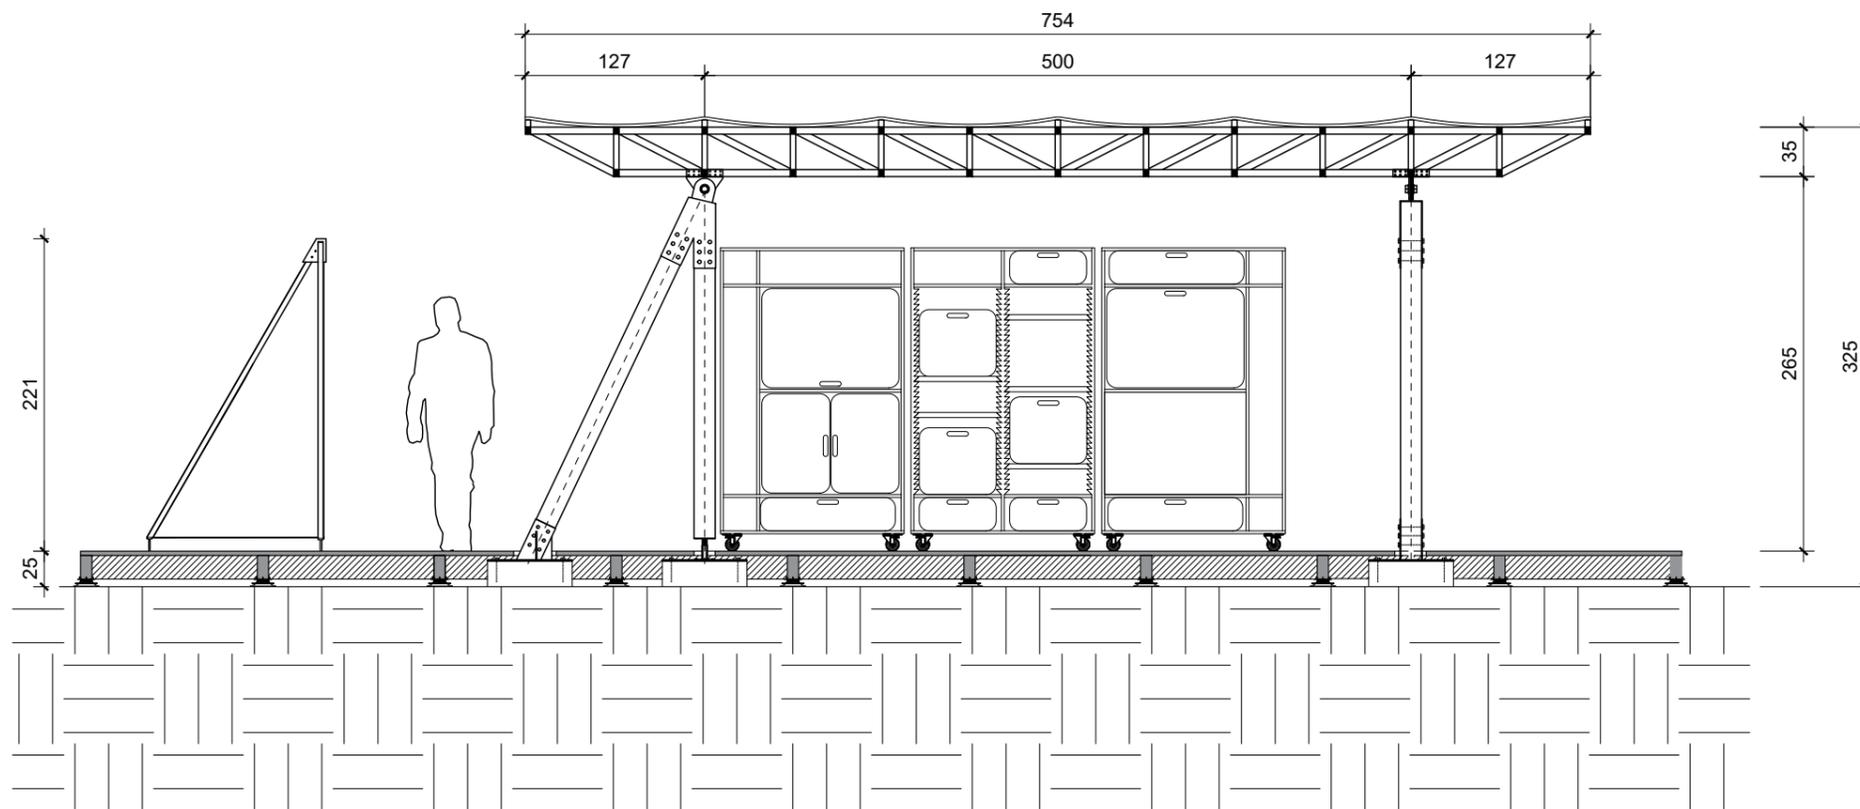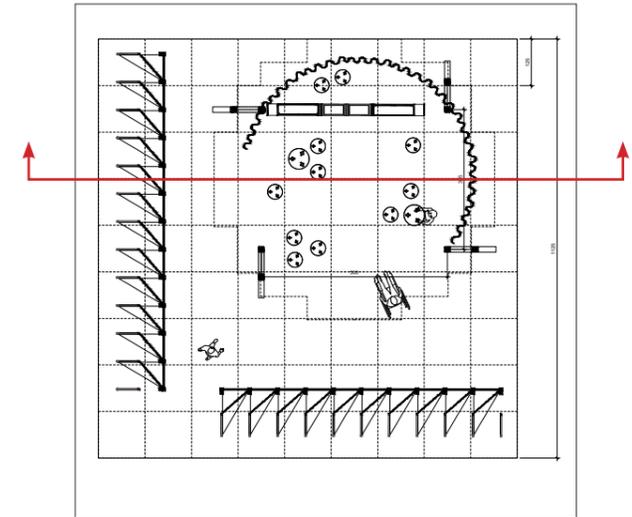


0,5 1 5m

DG-7 - VUE ECLATÉE DES ÉLÉMENTS PRÉFABRIQUÉS

DG-7.1 - AXONOMÉTRIE ECLATÉE DU PAVILLON

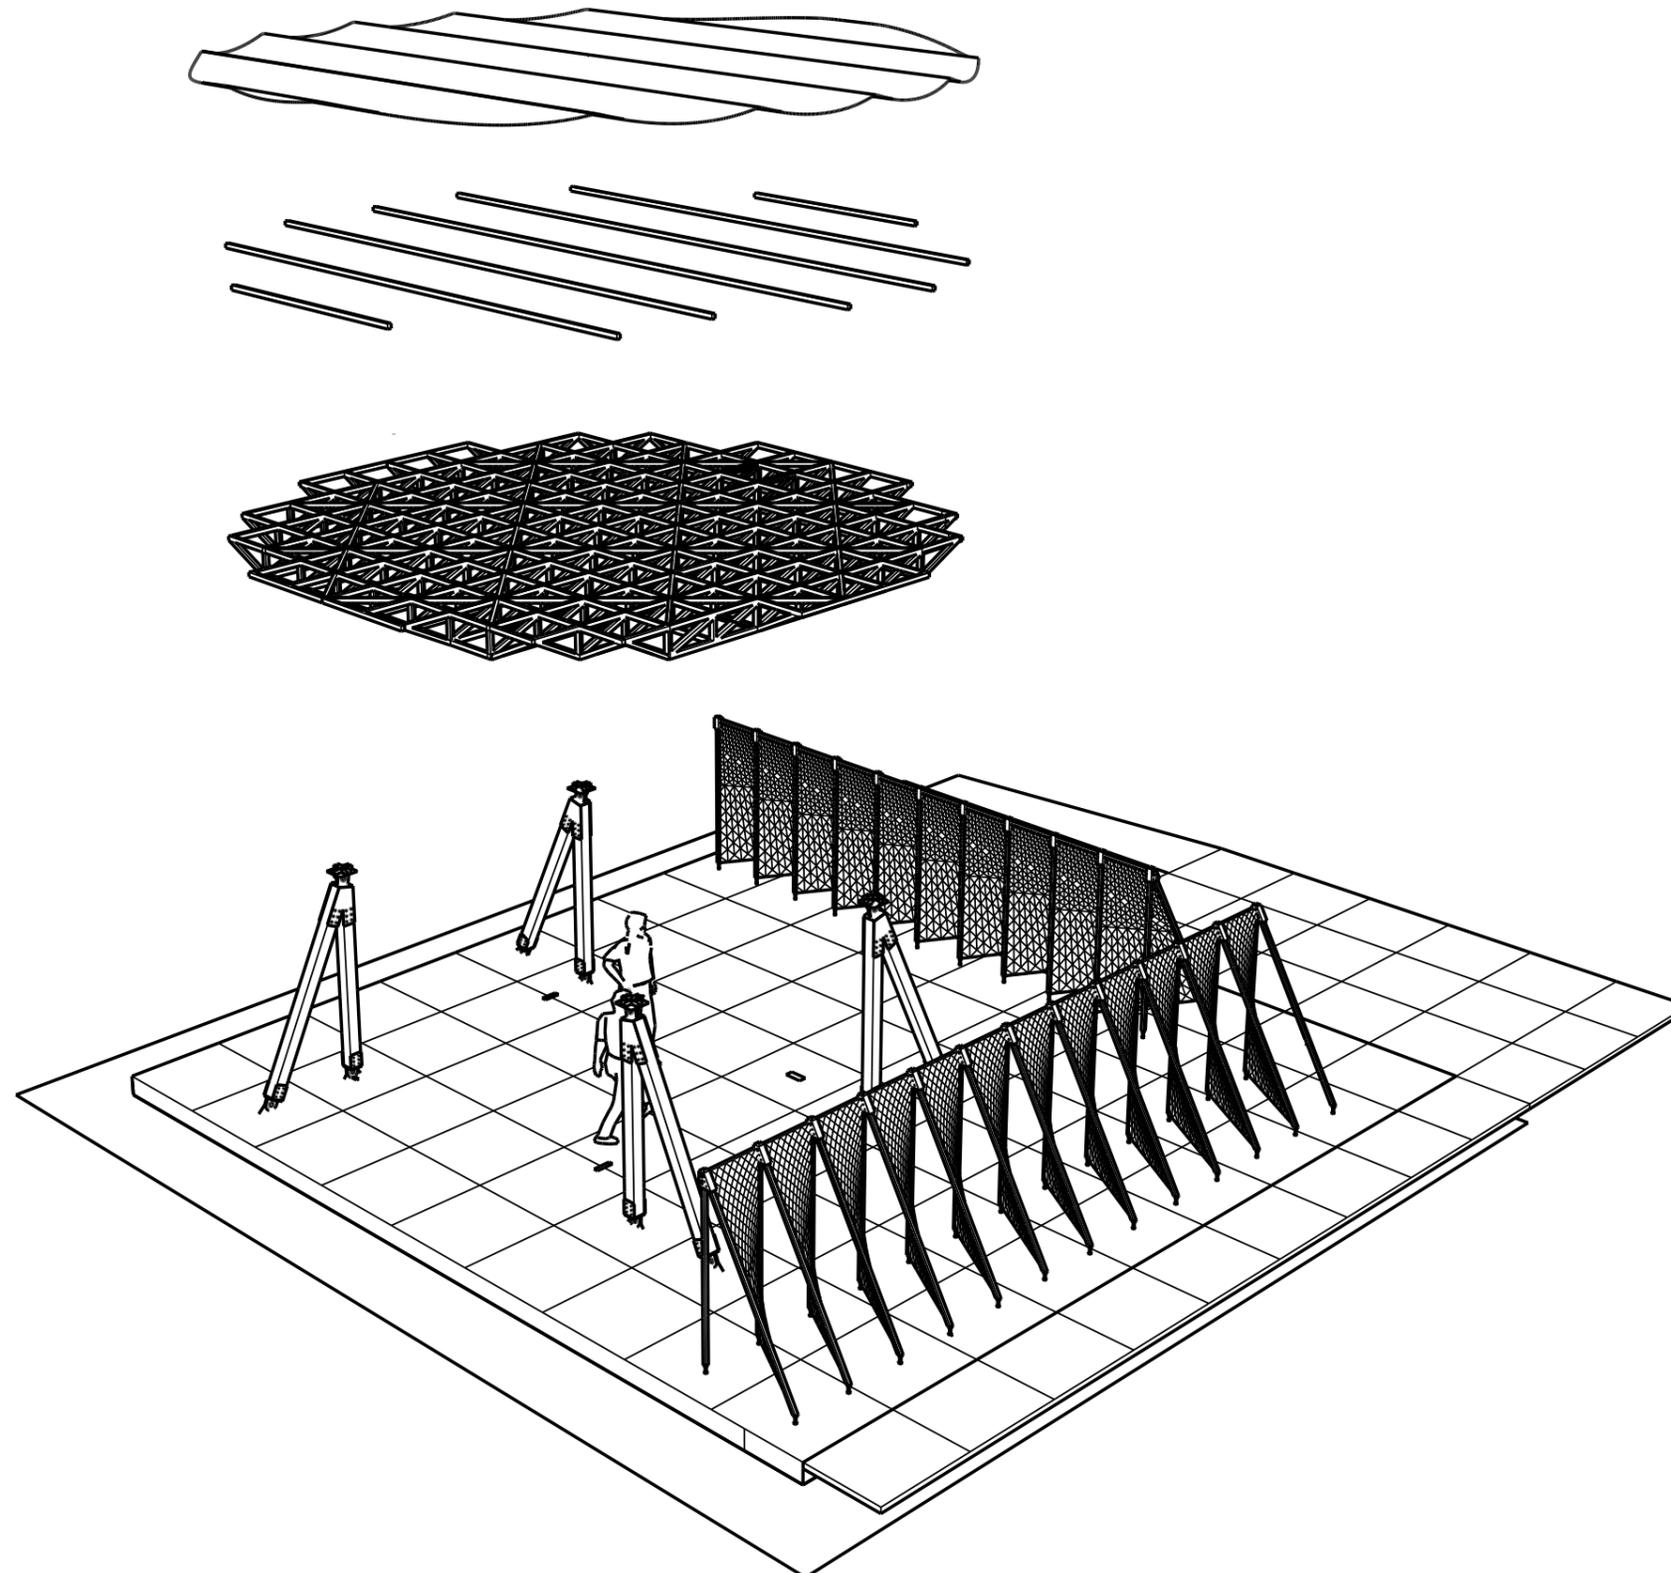


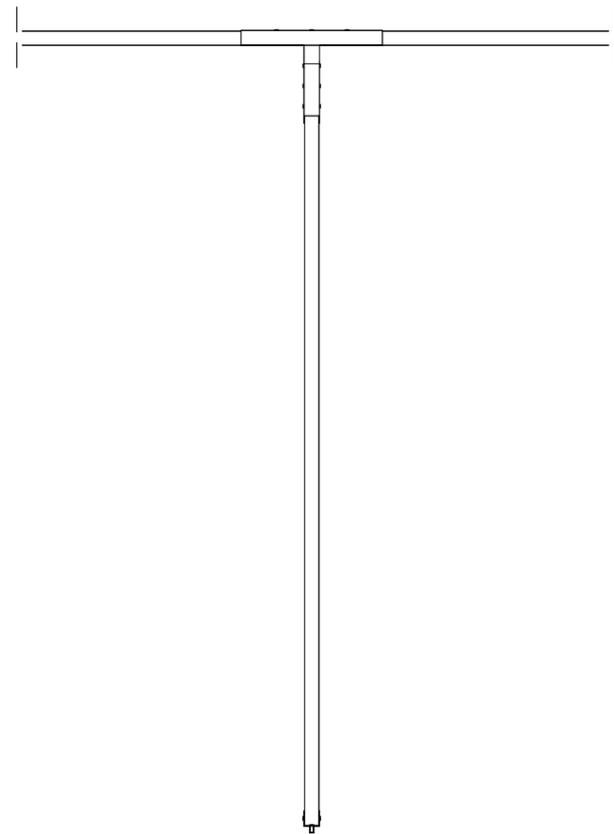


Elévation 1:20




Vue de dessus 1:20

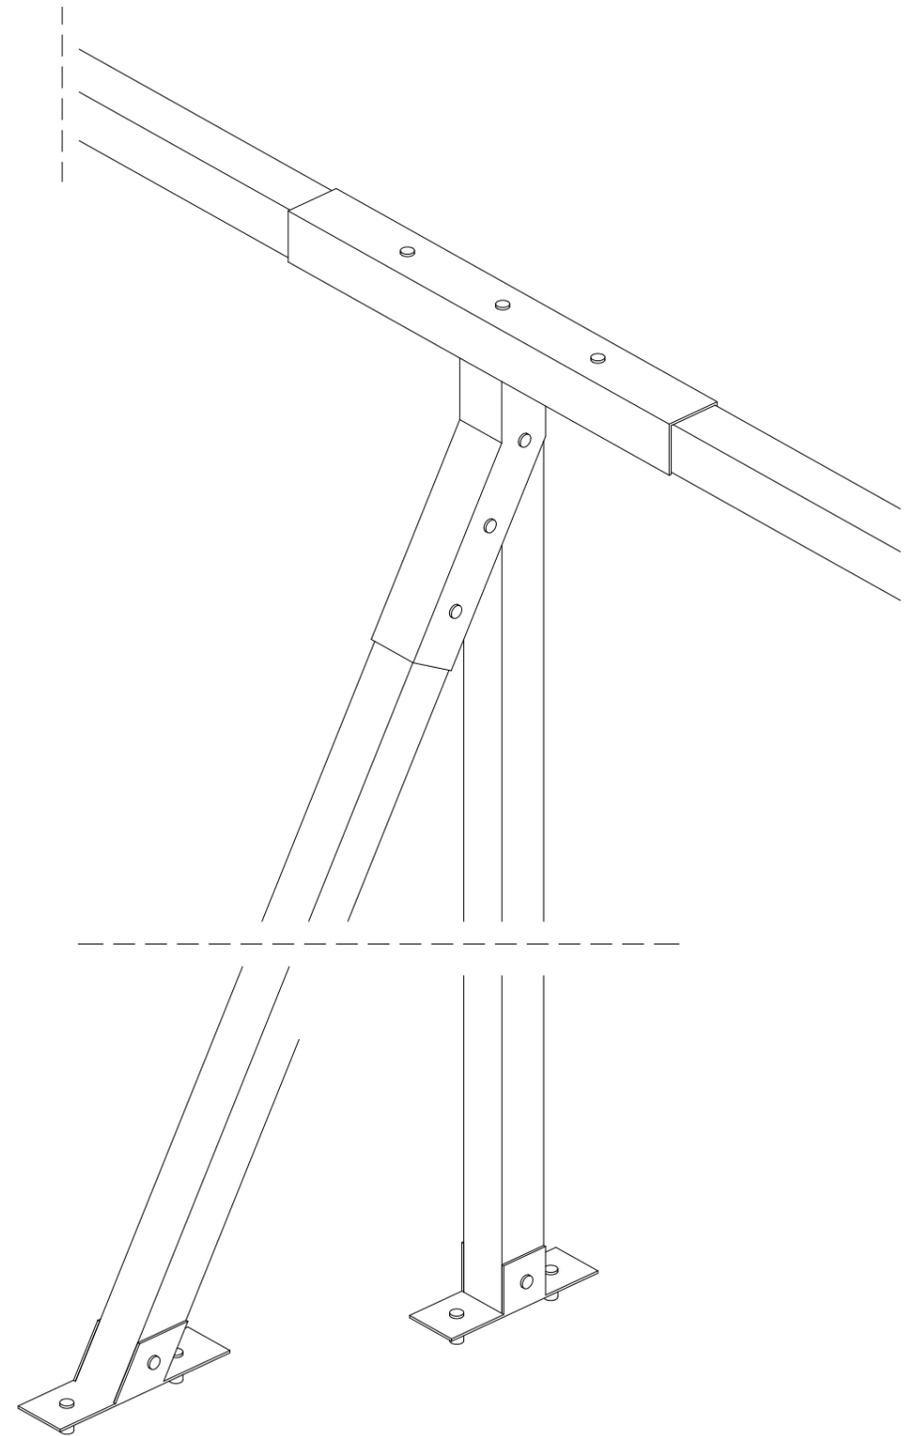

Axonométrie 1:5

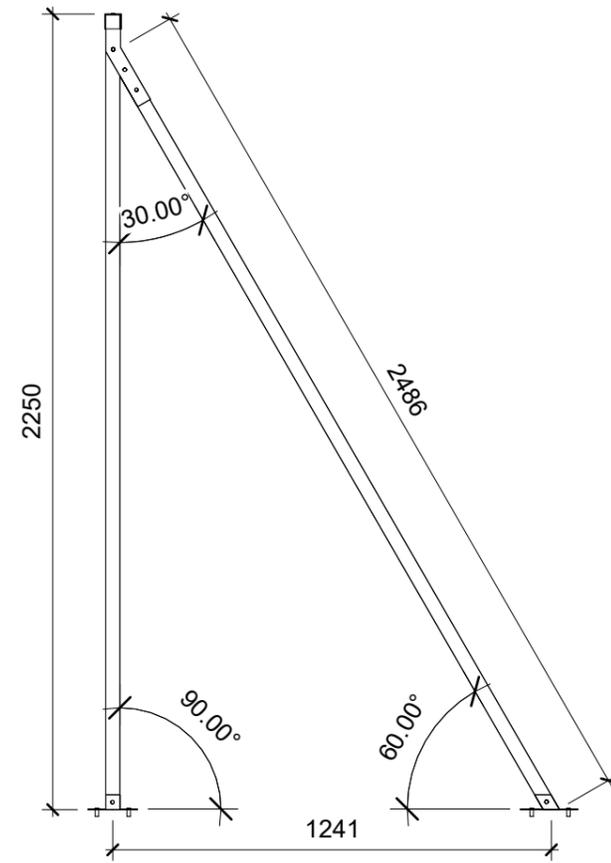


Coupe transversale 1:20

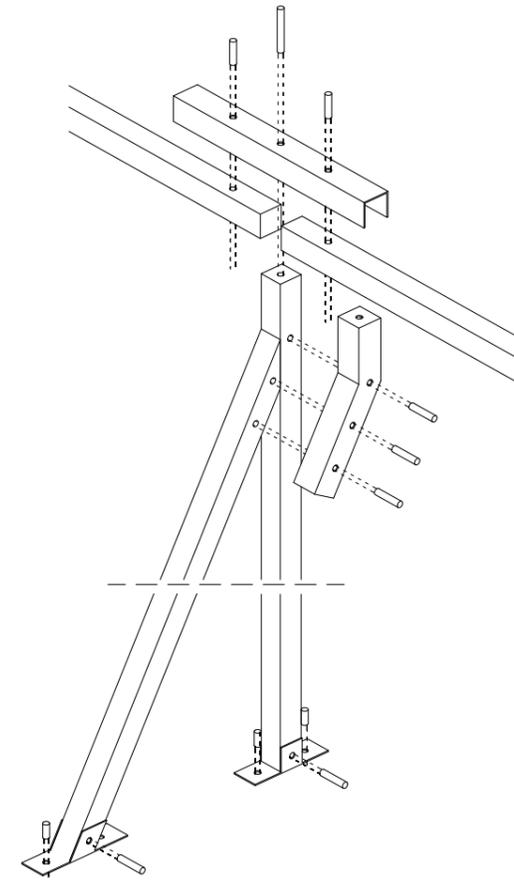

Axonométrie éclatée 1:10






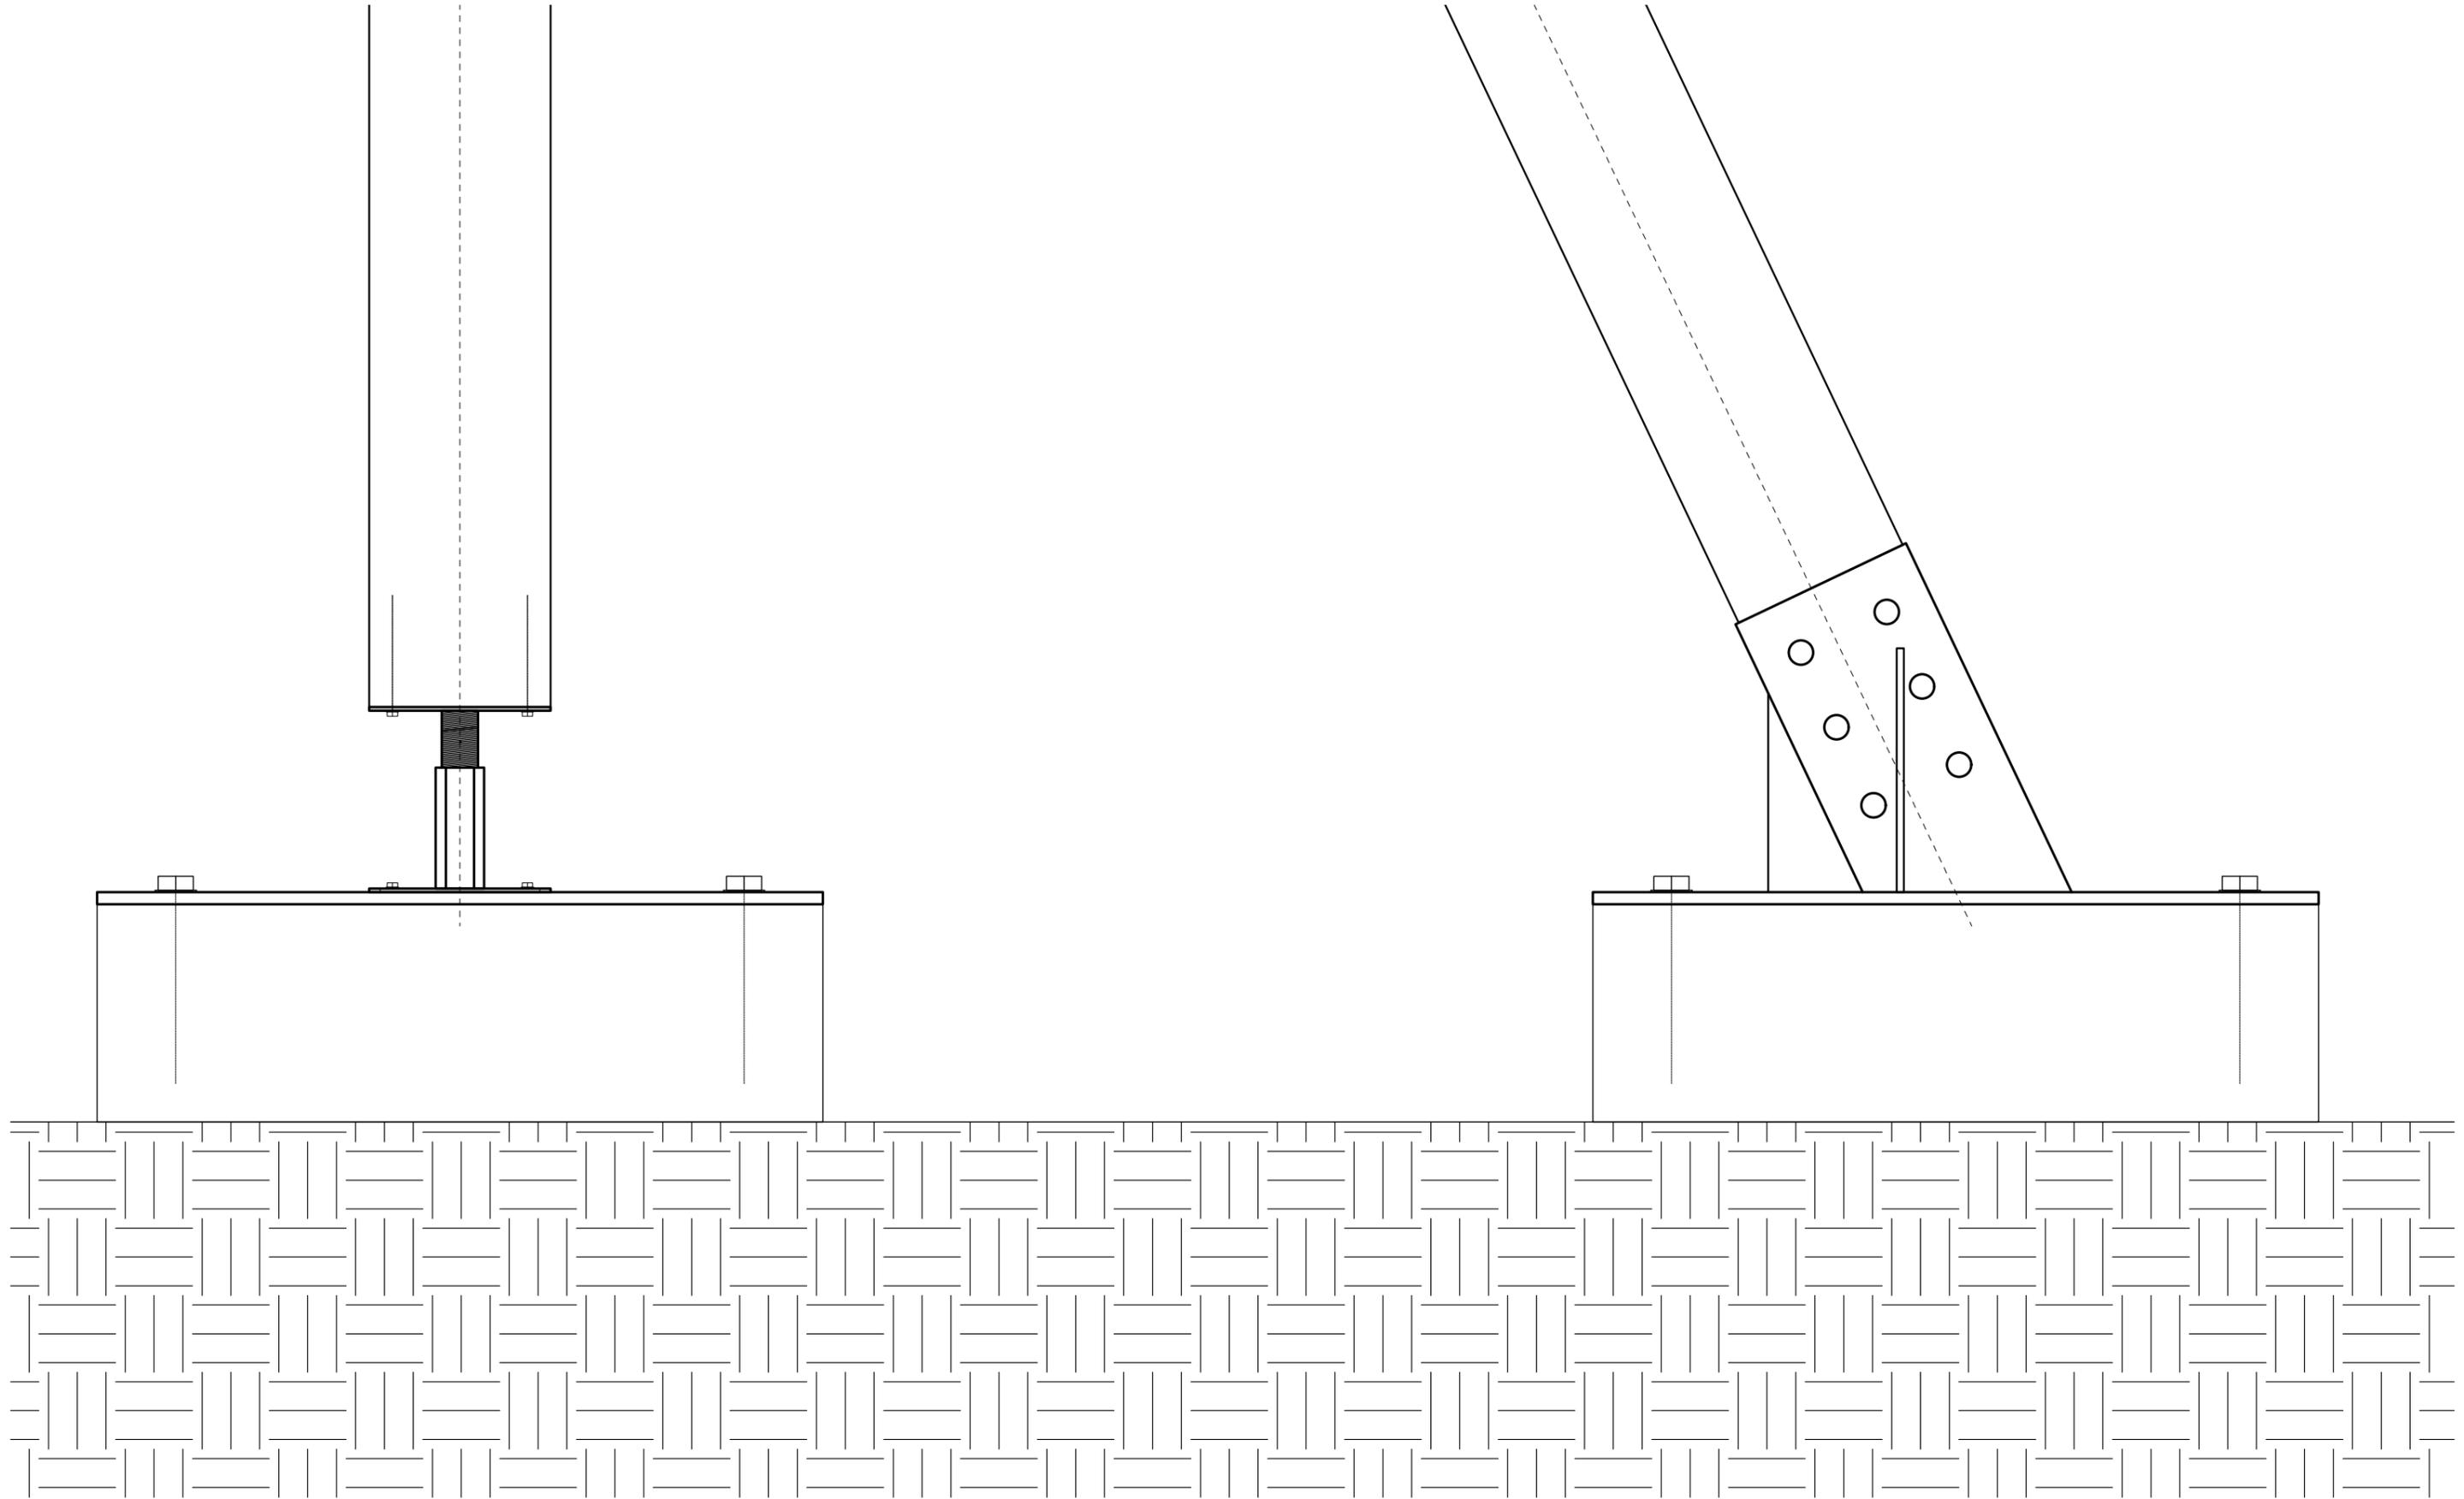


0.1 0.2 0.5m

DT-4 - DÉTAIL DE CONNEXION AU DECK COMMUN au 1/10

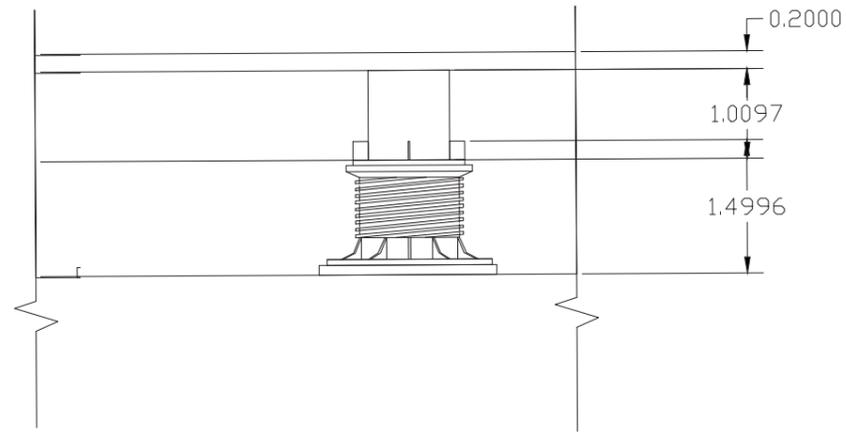


Deck Pavillon Deck Commun
+00.25

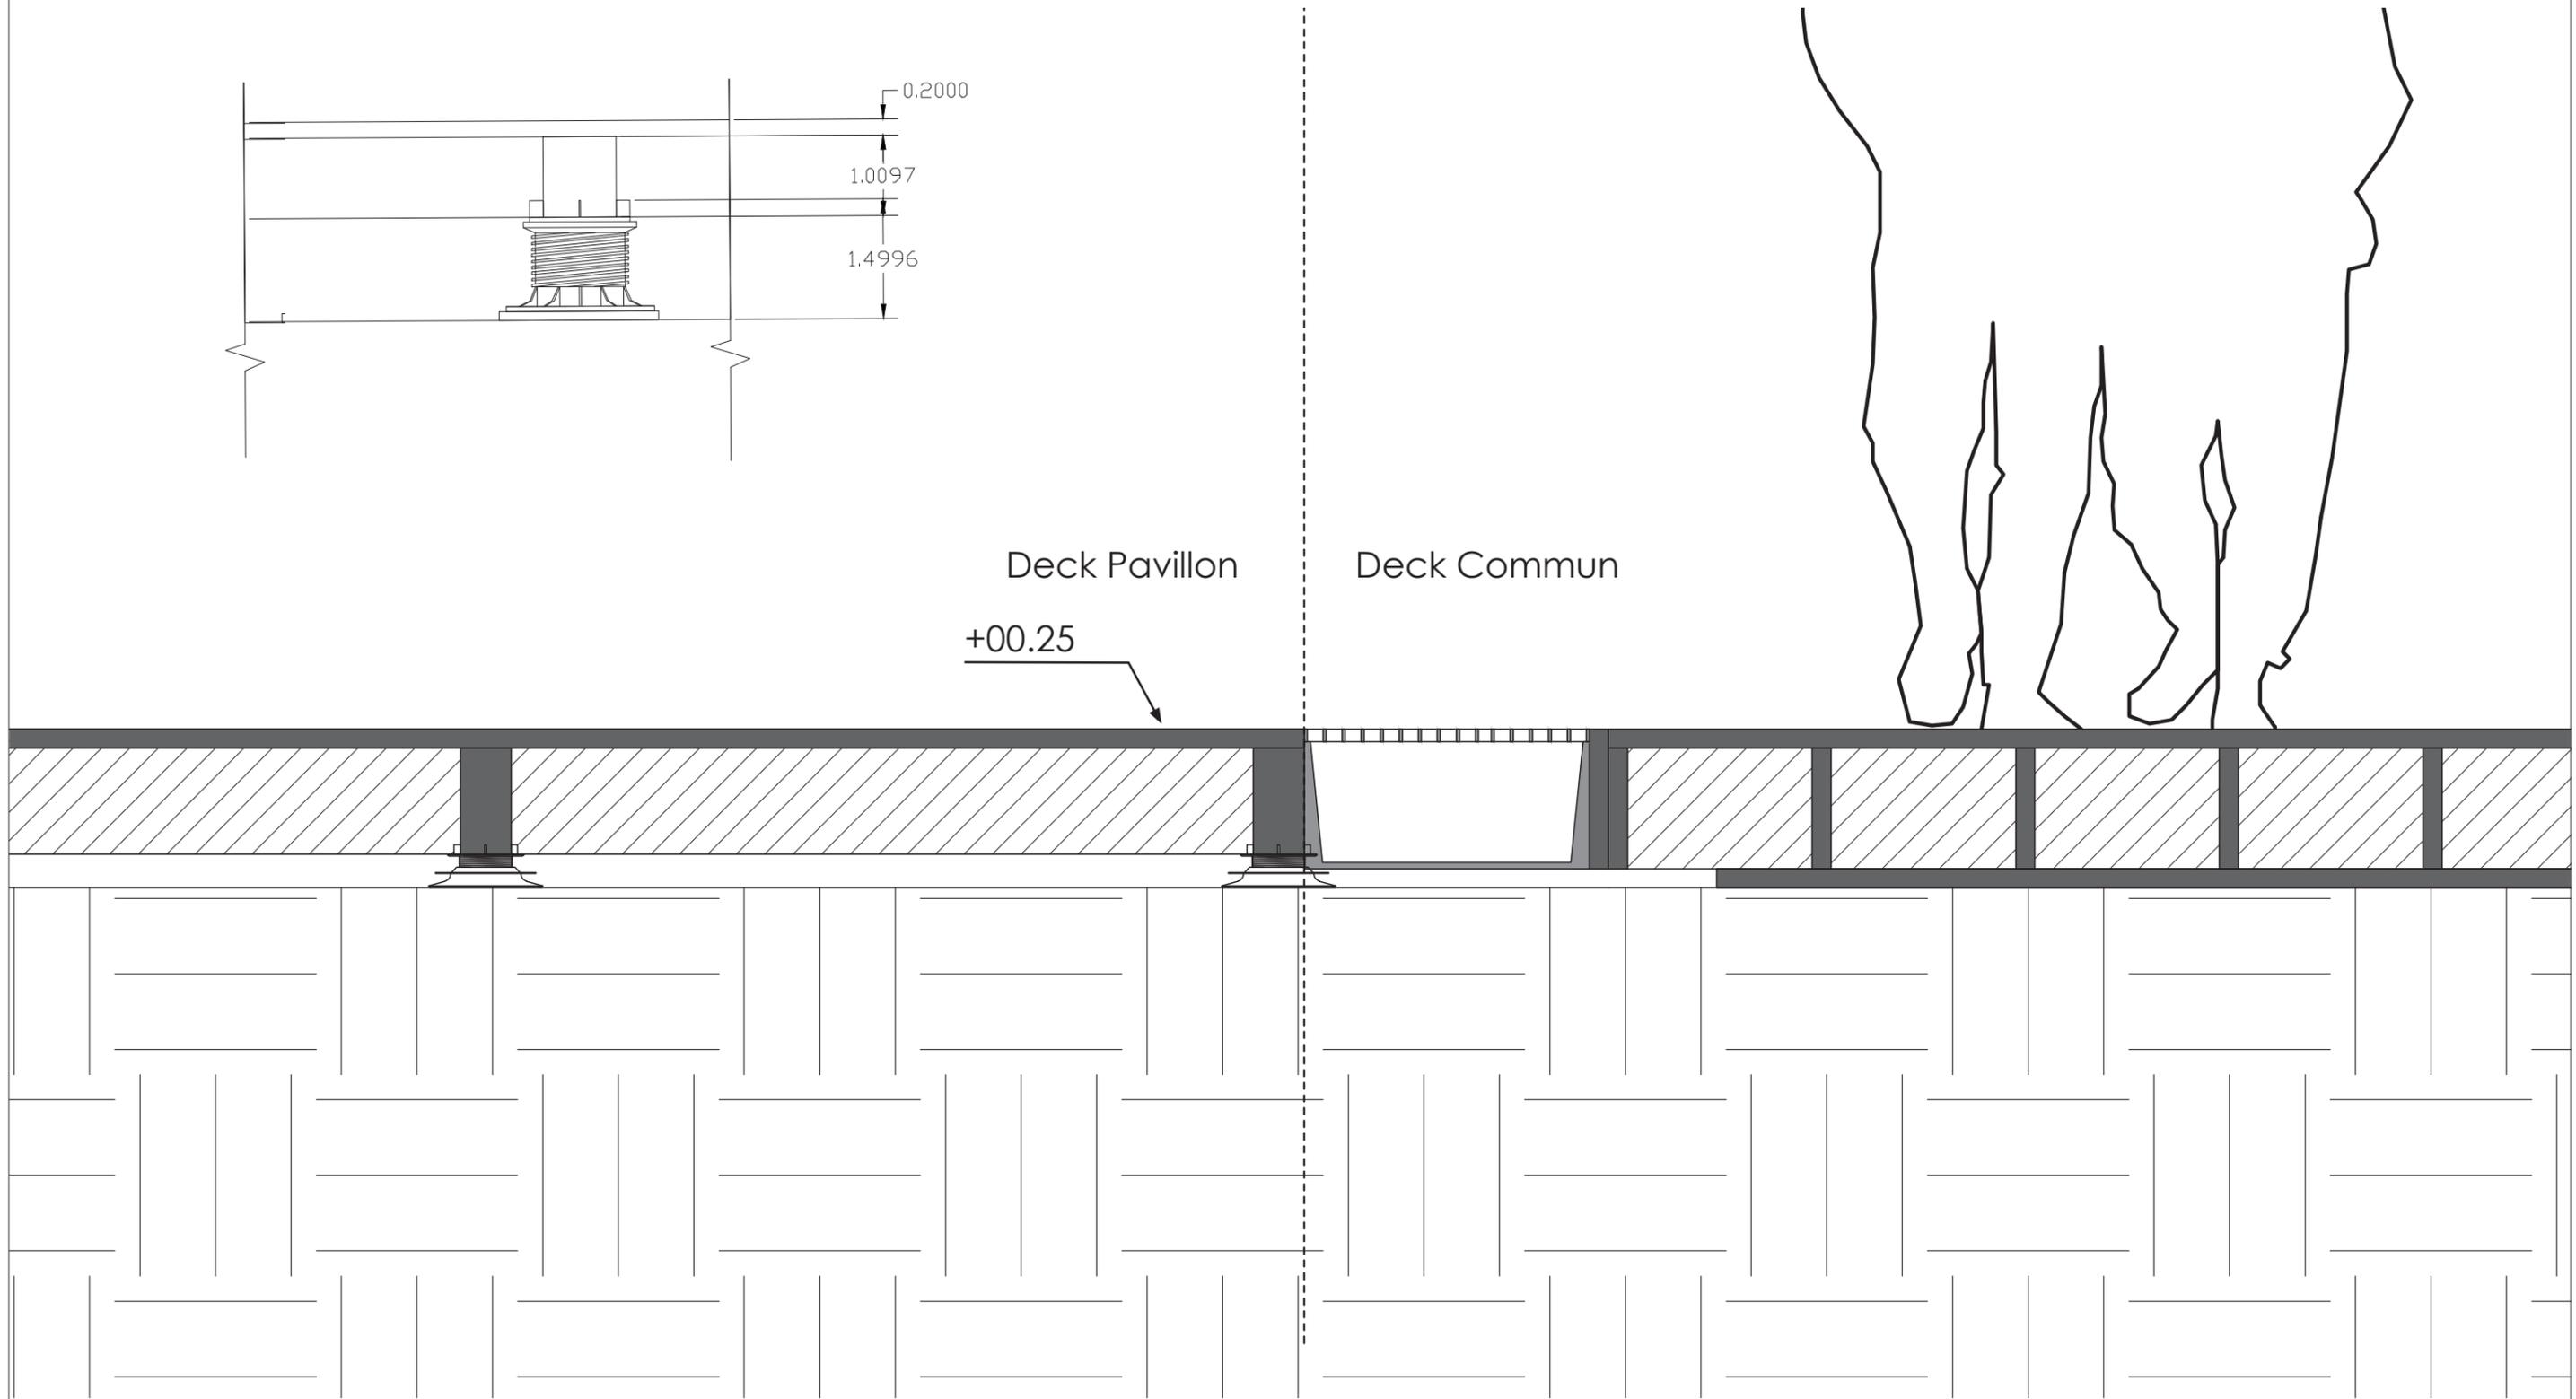


0.1 0.2 0.5m

DG-4- ASSEMBLAGE CANOPEE

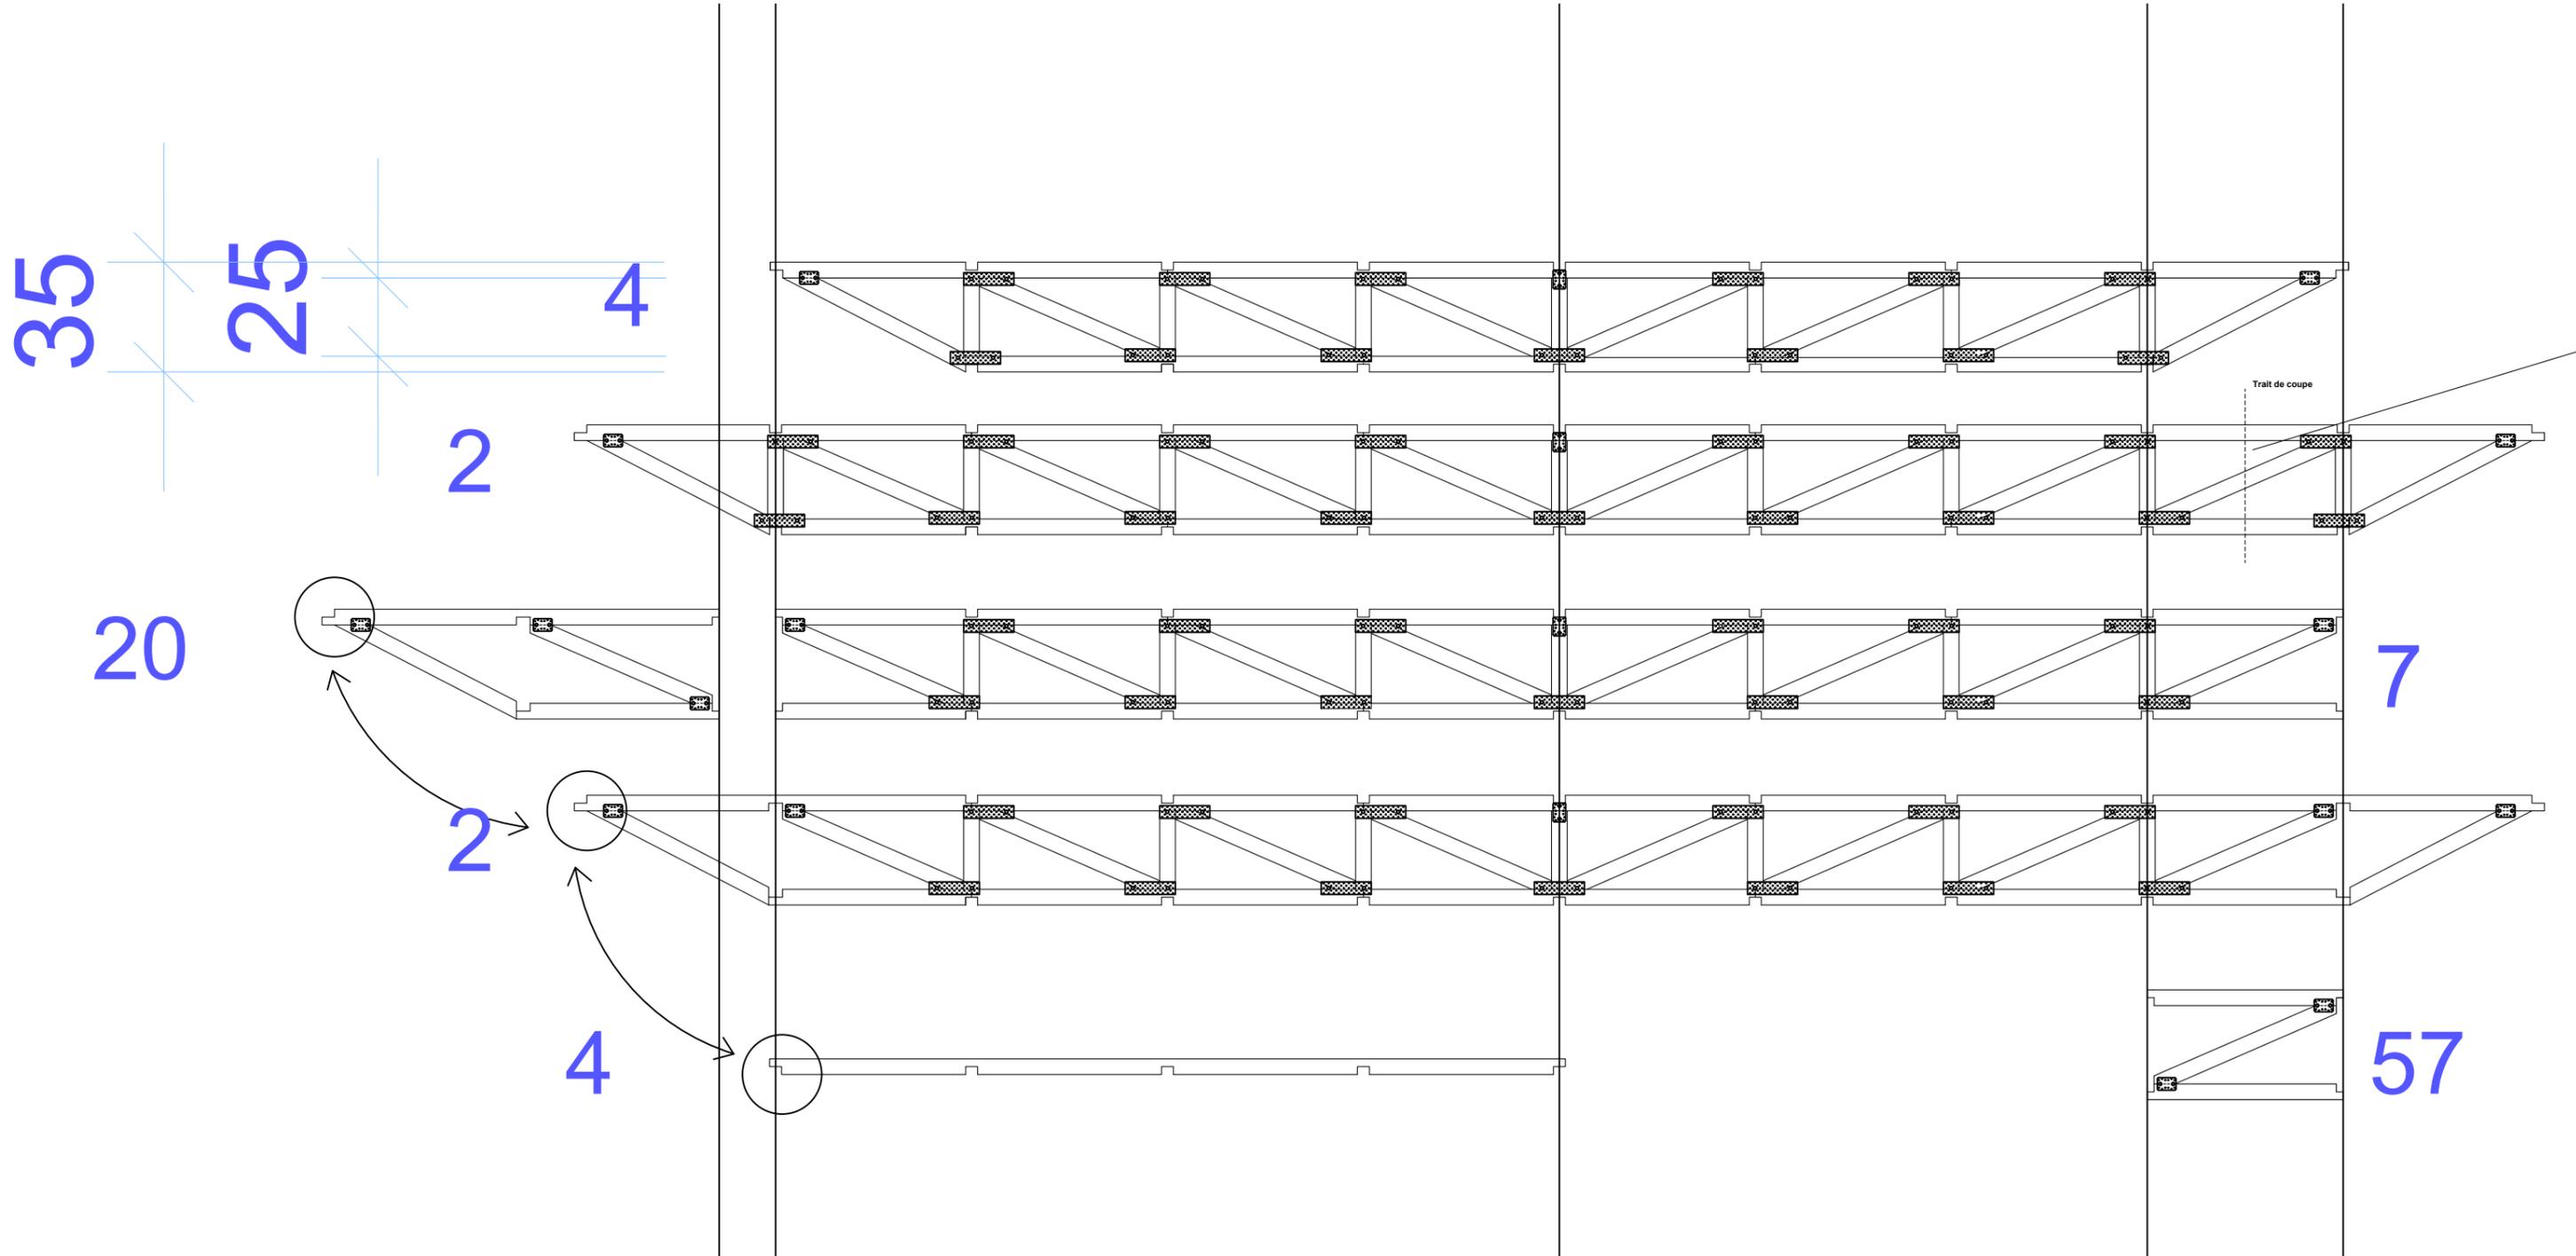


0,1 0,5 1m

DG-4- ASSEMBLAGE CANOPEE







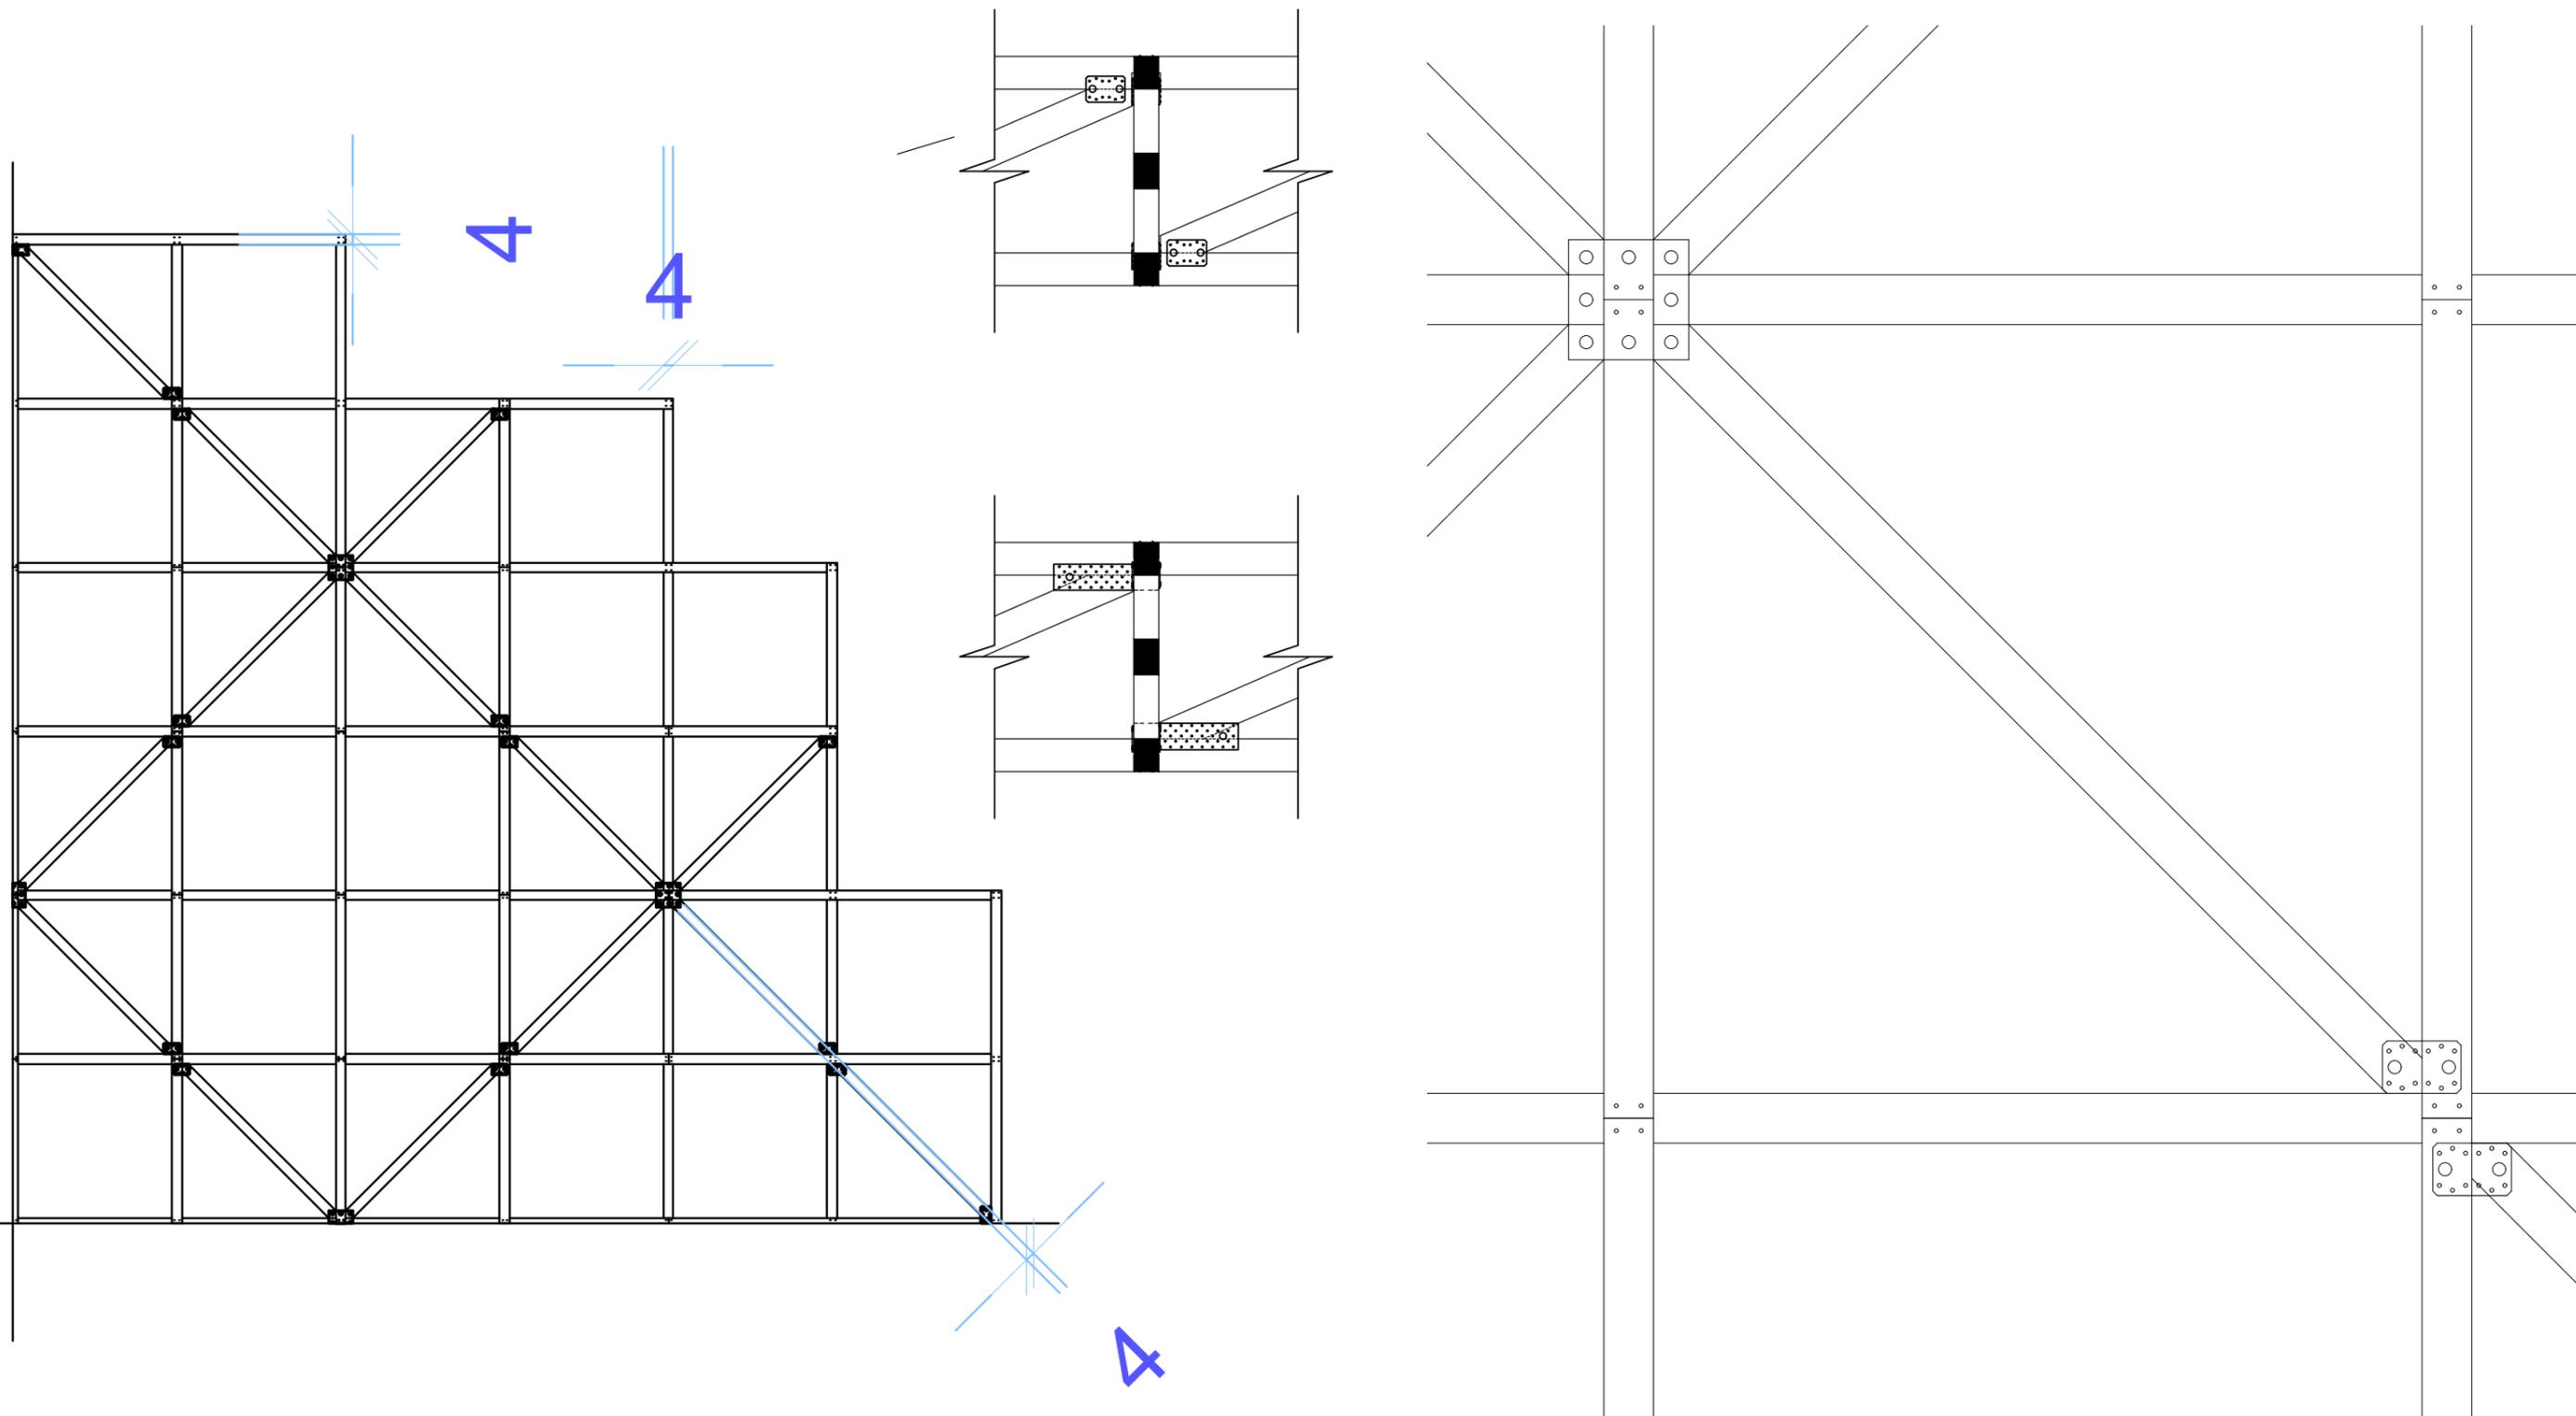


DG-4.1 - POTEAU MODÈLE 1

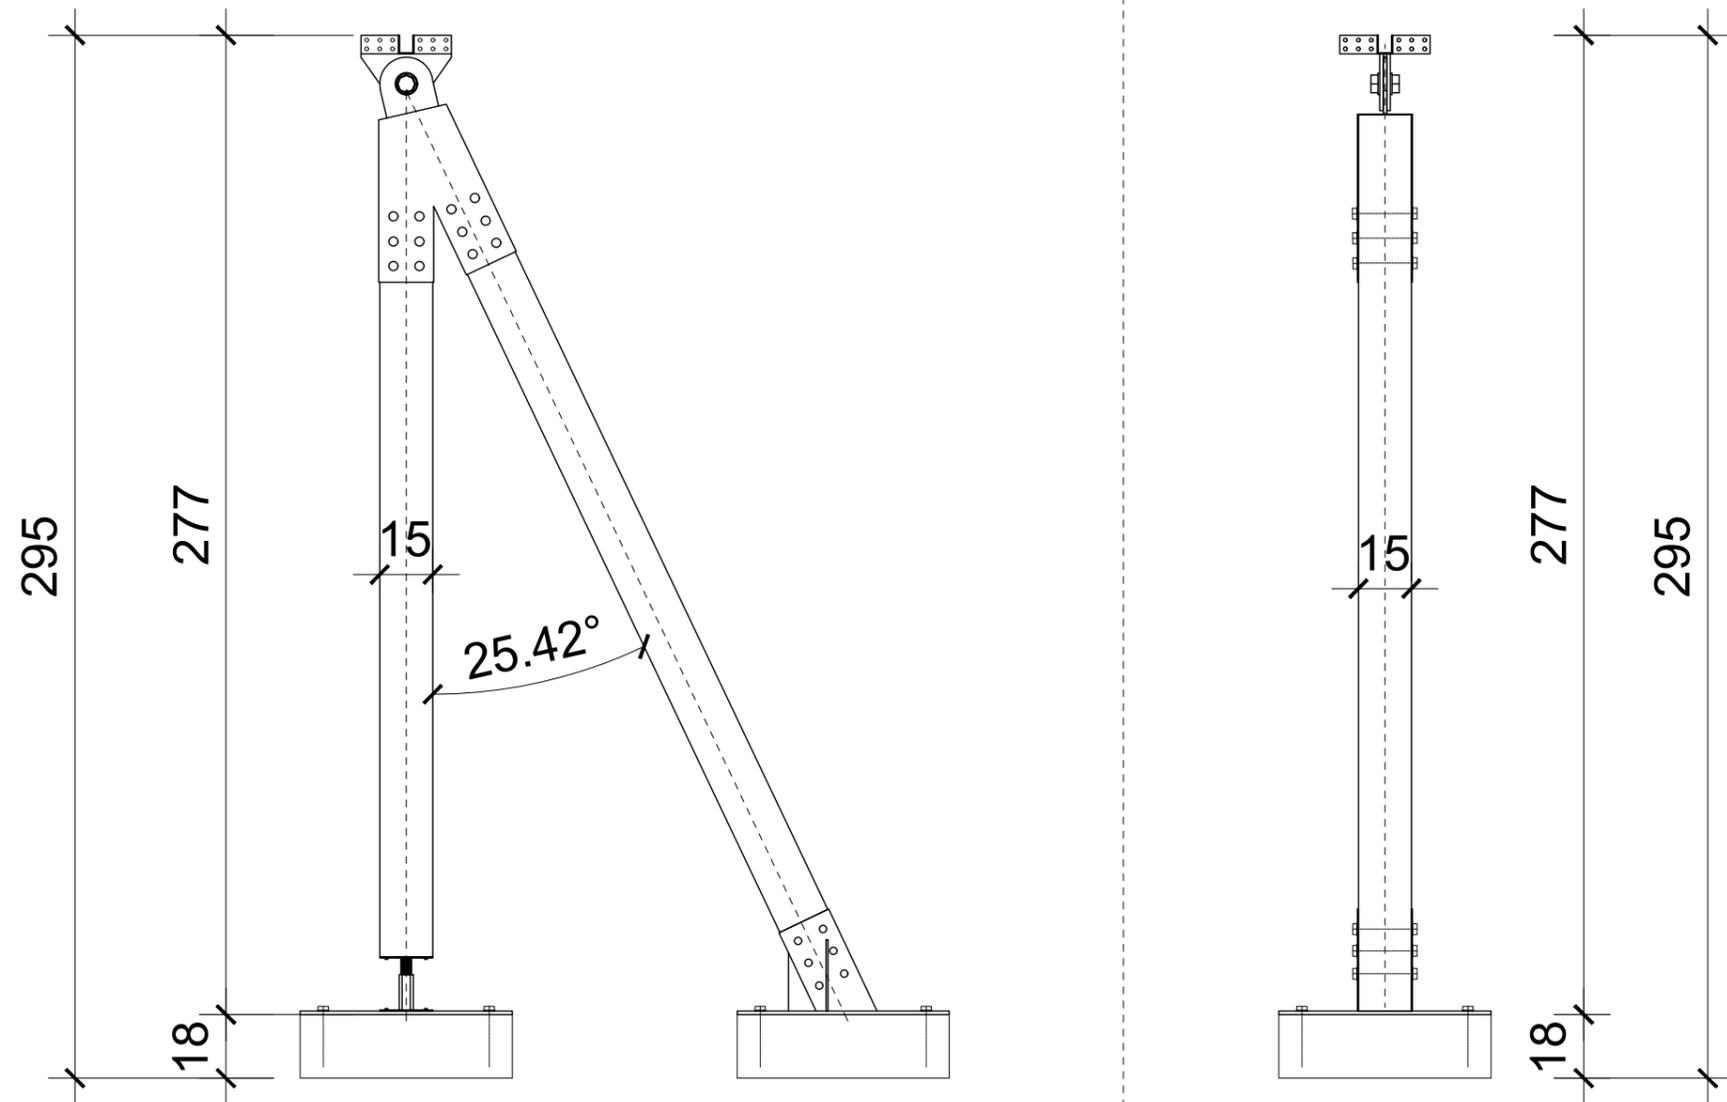

0,1 0,5 1m



DG-4.2 - POTEAU MODÈLE 2

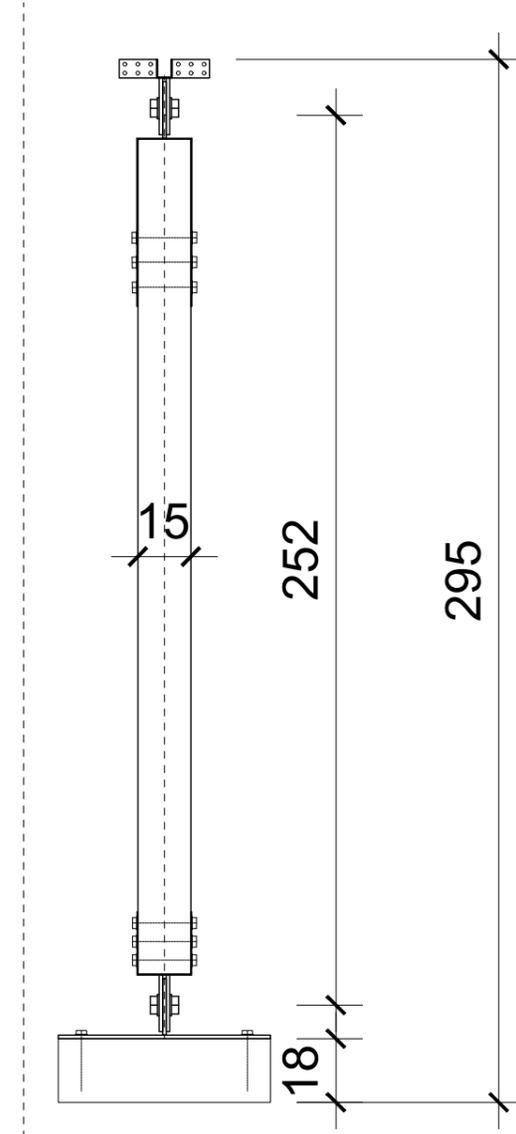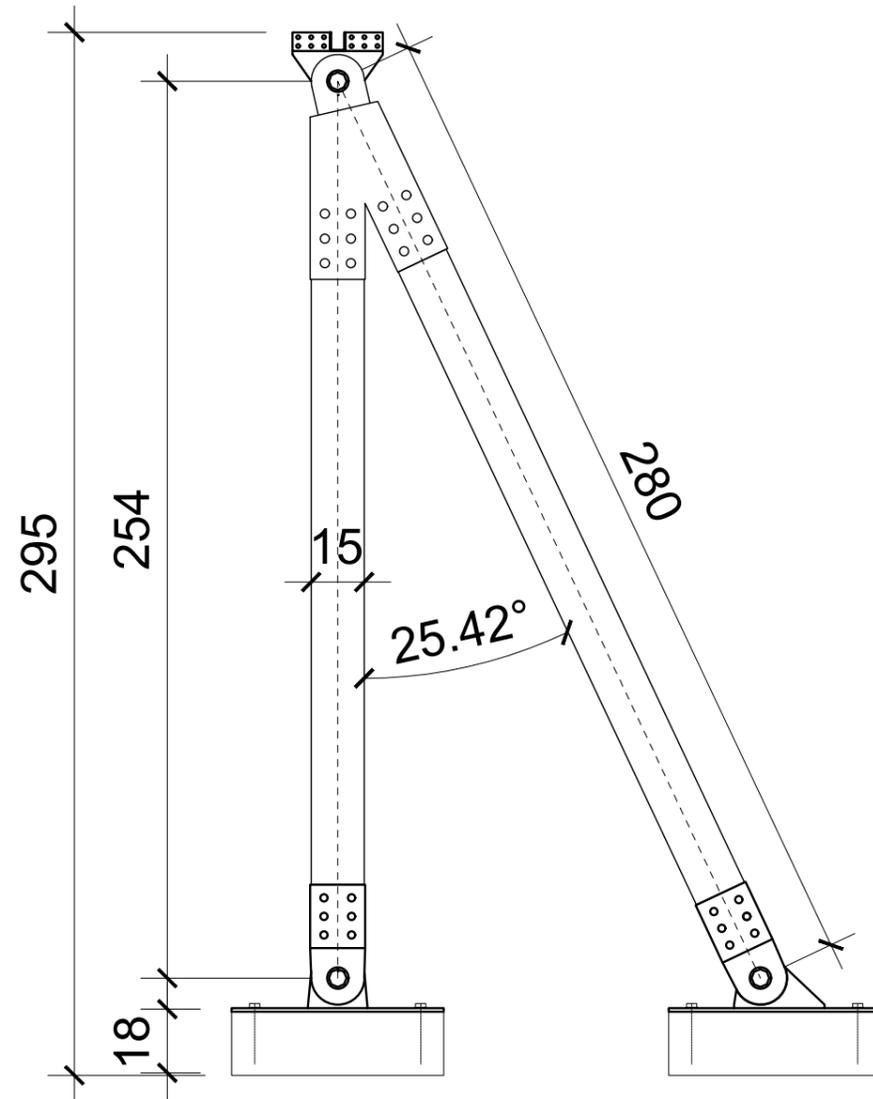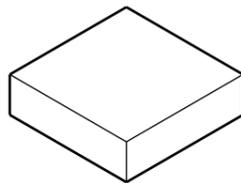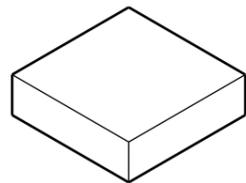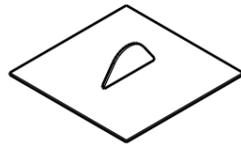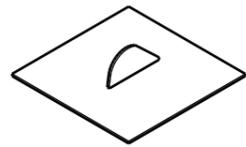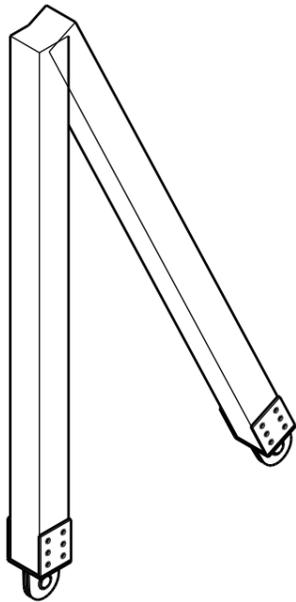



0,1 0,5 1m

DT-4 - DÉTAIL DES ASSEMBLAGES STRUCTURELS


DG-4.3 - MOBILIERS

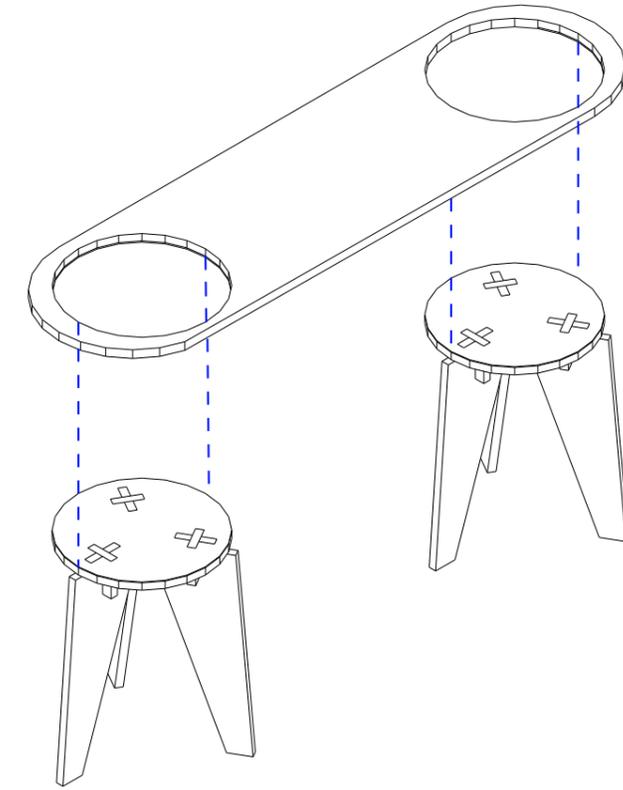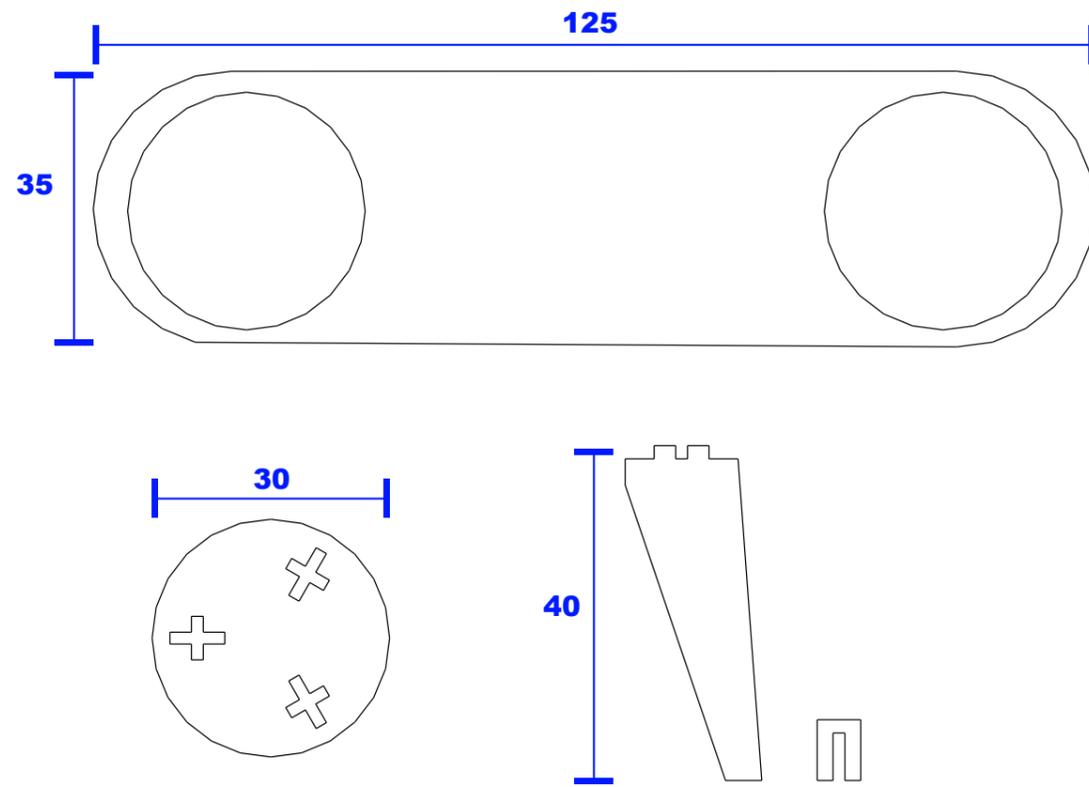


MENSIONS DES PIECES

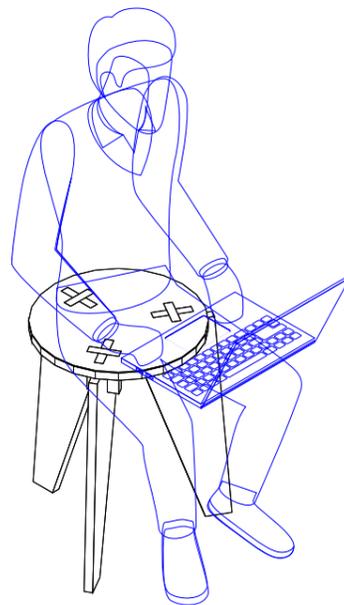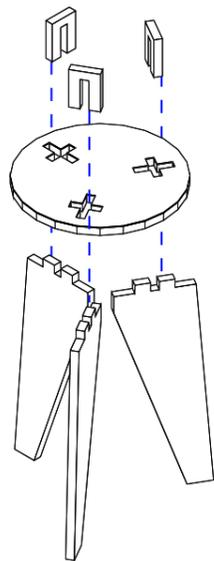

DG-4.3 - MOBILIERS

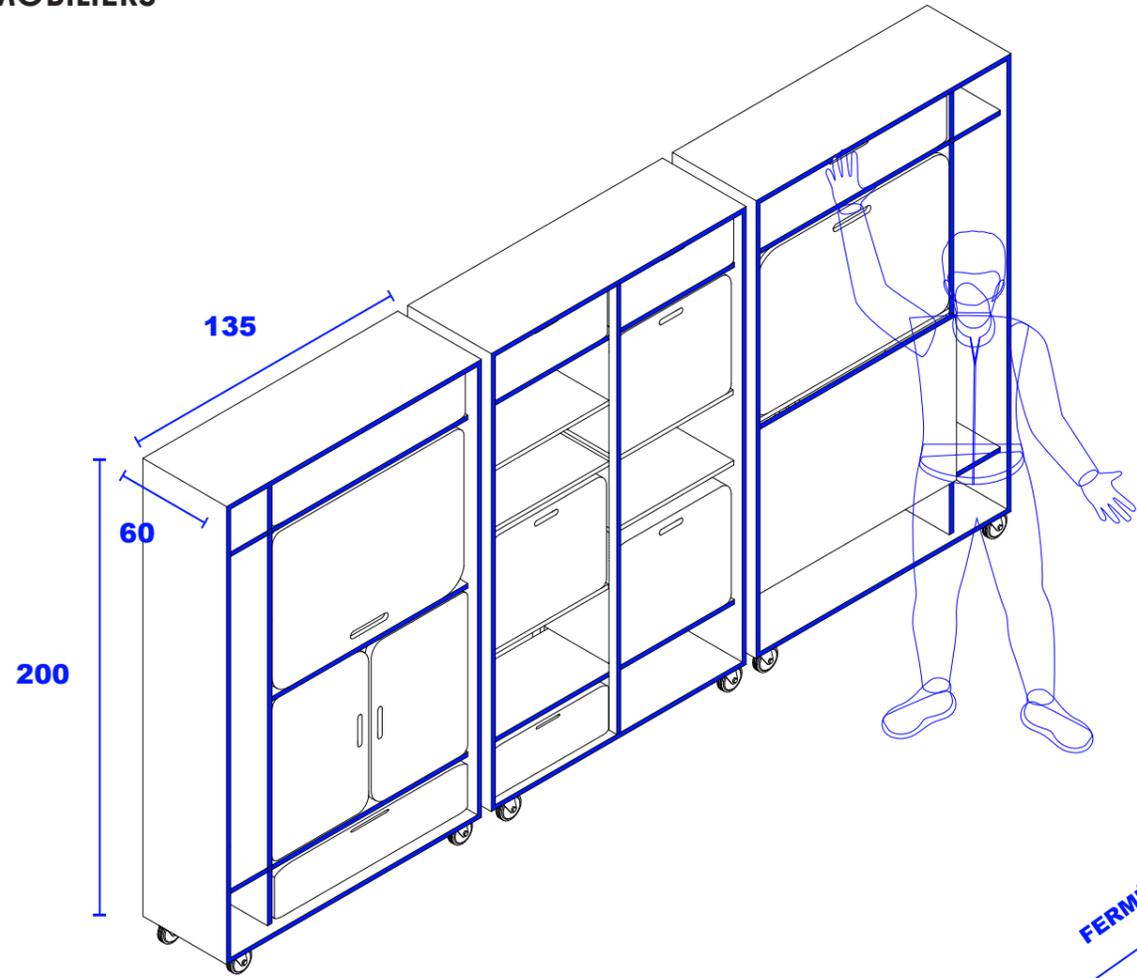

FERME
OUVERT

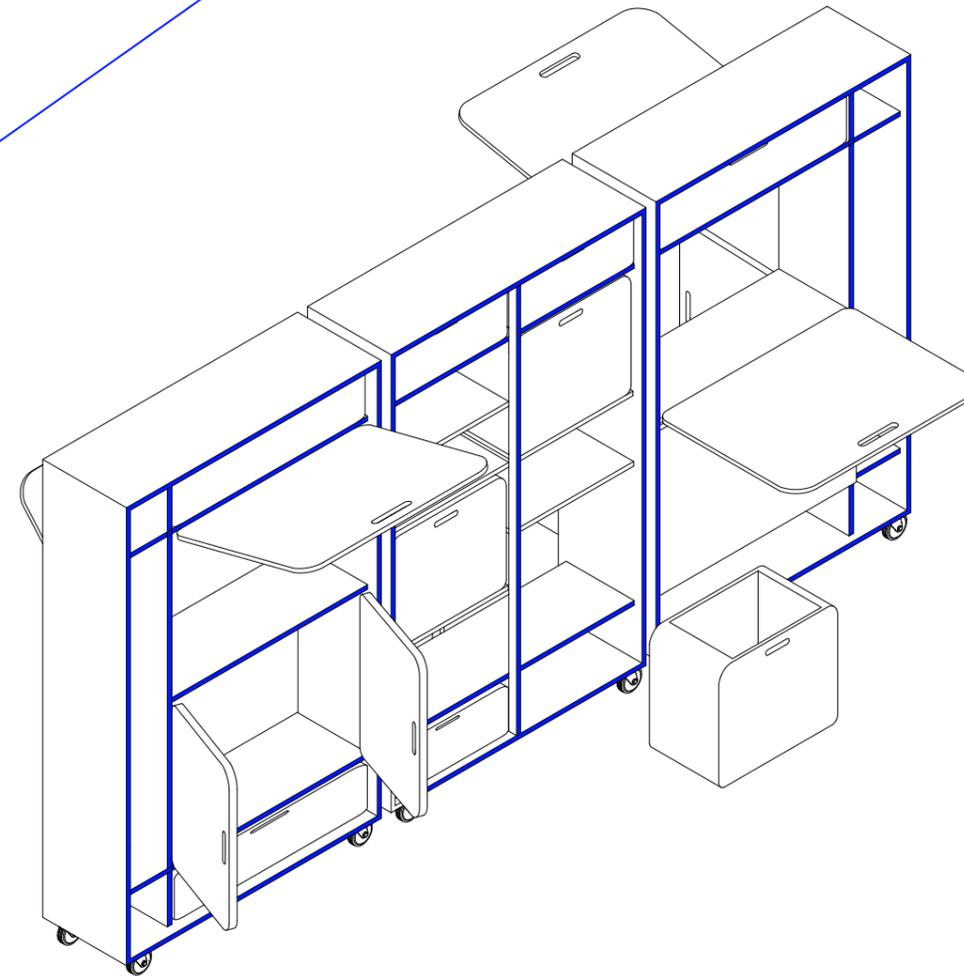


CASQUE VR




VOLANT



RAQUETTE

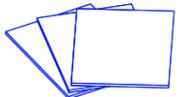

BROCHURE

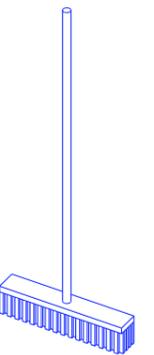


MENAGE



BOISSON

DG-4.3 - MOBILIERS

400

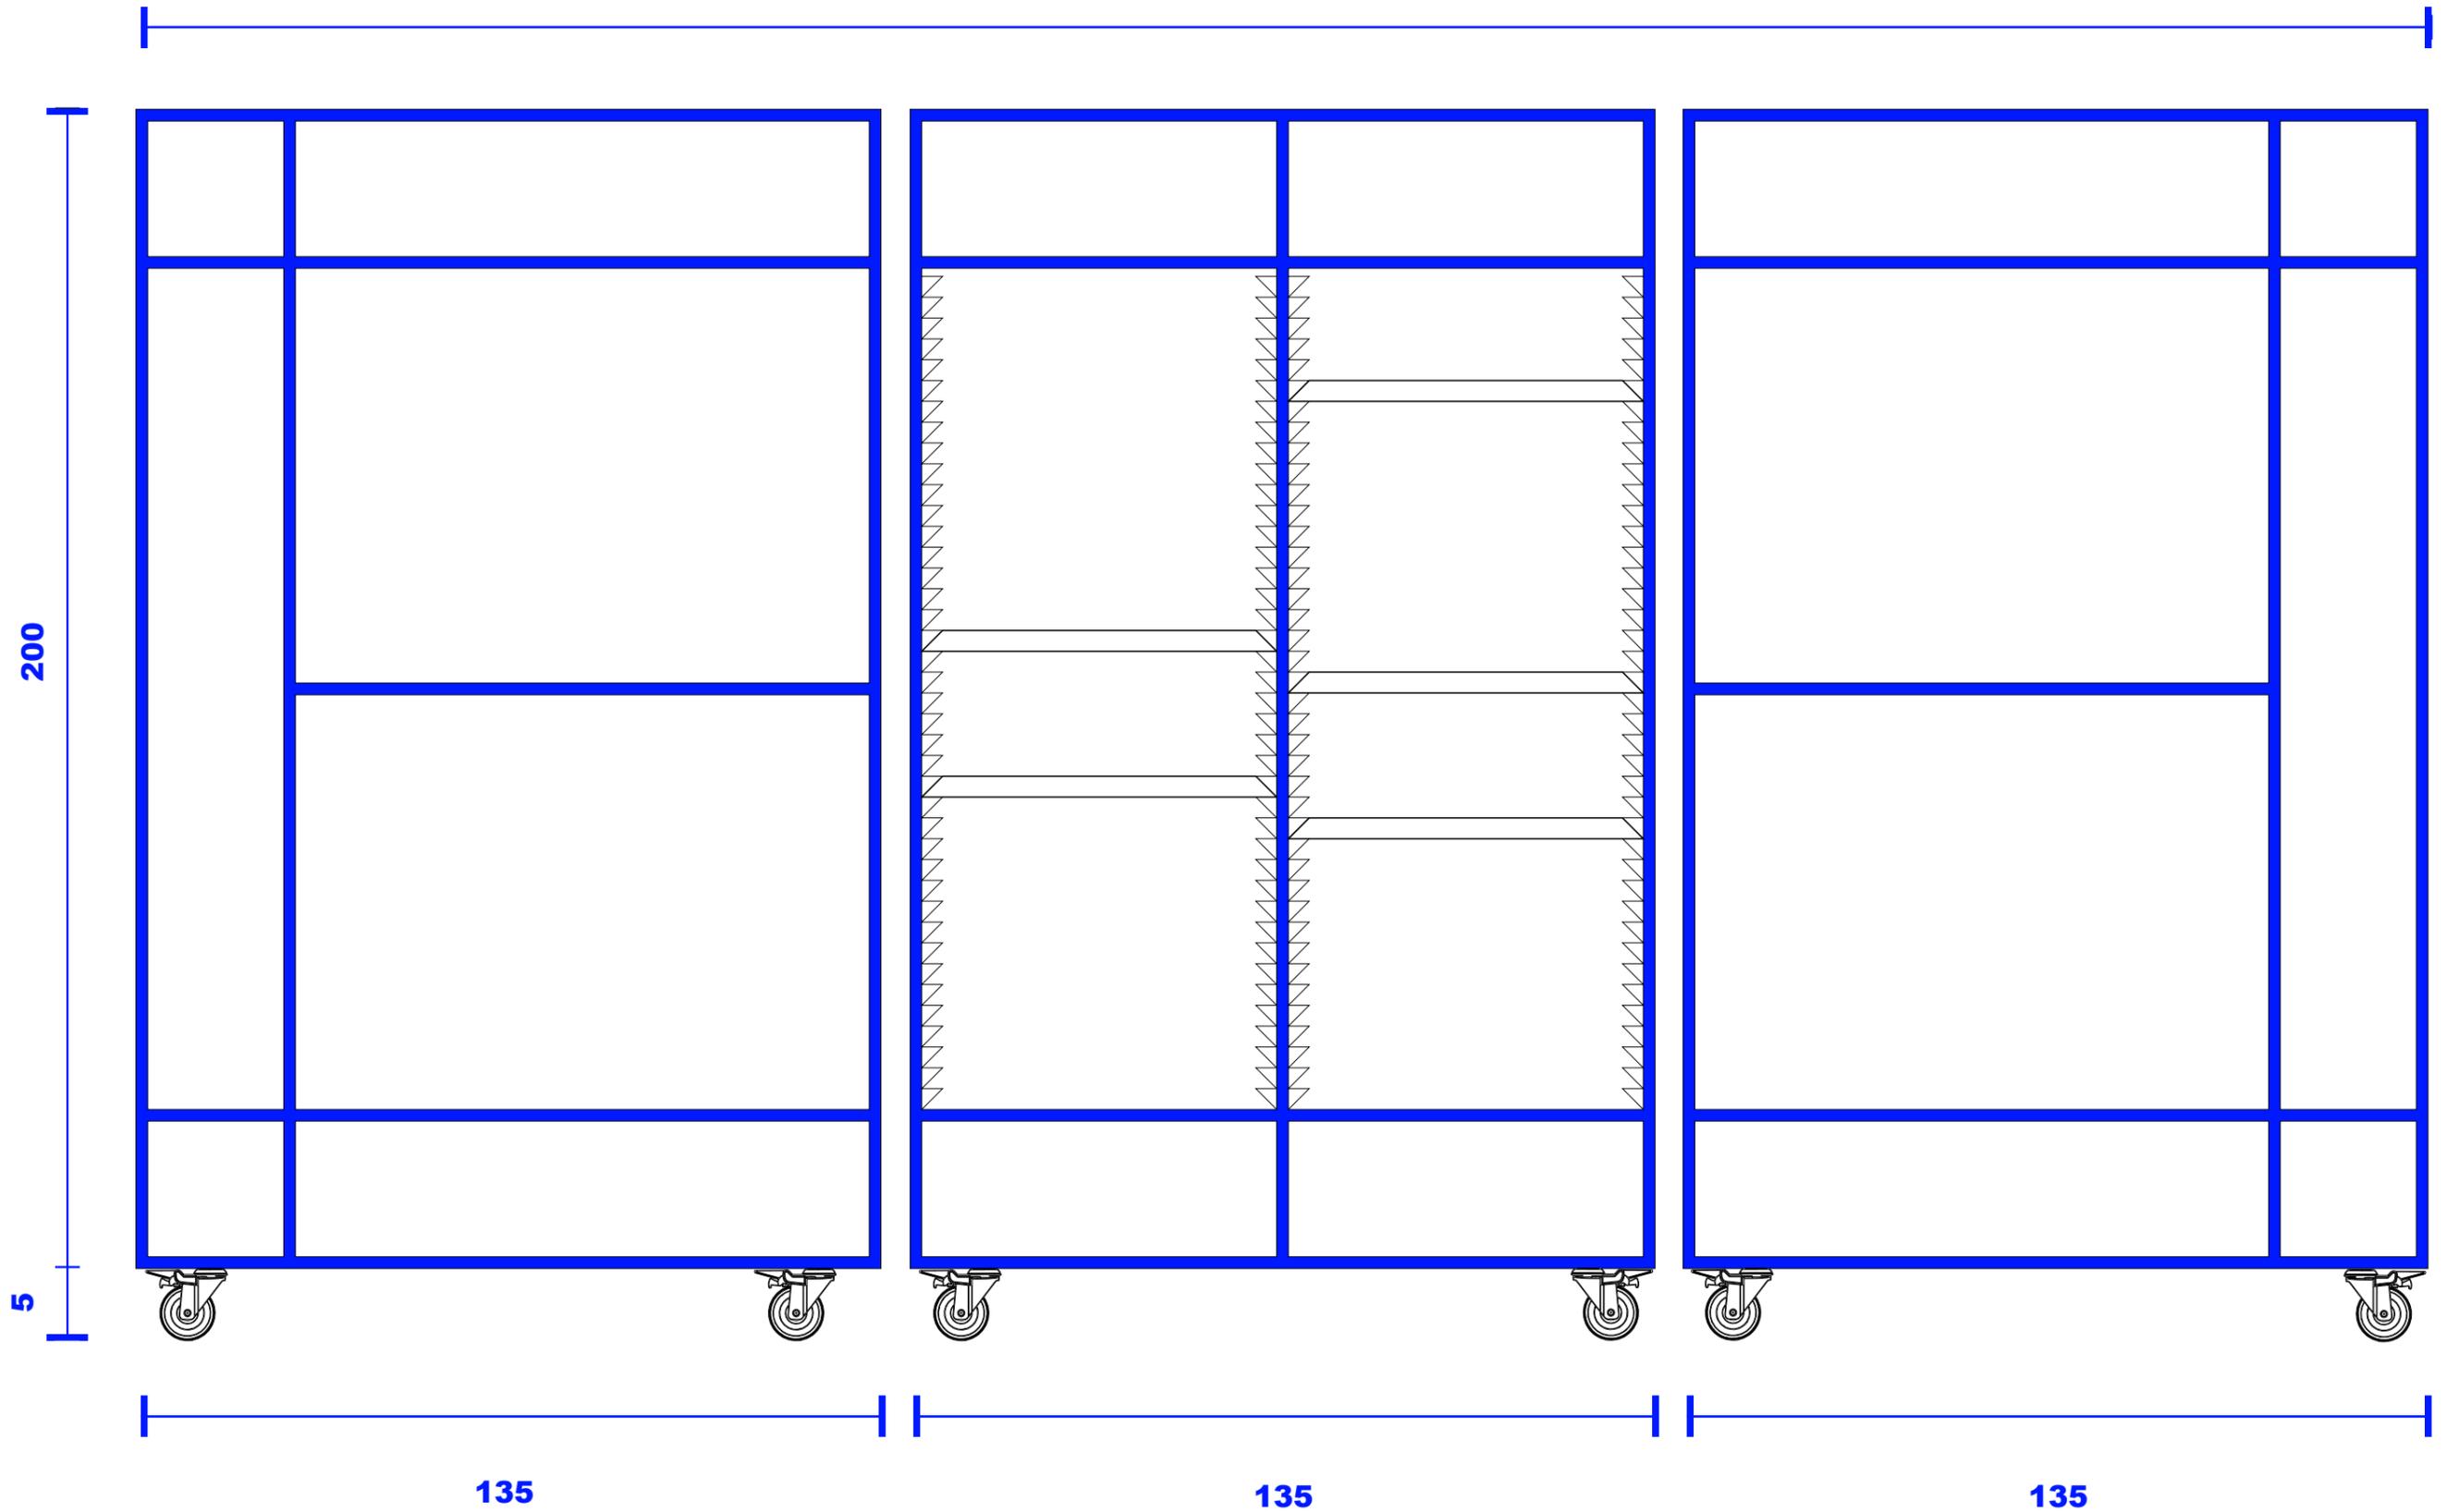

Echelles

1/100



1/50



1/20



1/10



1/5

